




LEGENDA

- jezdnia
- chodnik (obniżony na zjazdach)
- oczyszczenie rowu
- nowe przykanaliki i kratki ściekowe

Data opracowania: styczeń 2022r.	POWIAT OŁAWSKI POWIATOWY ZARZĄD DROGOWY W OŁAWIE	
Projektował: Krystian Rzemyskowski	Podpis:	TEMAT: Schemat modernizacji drogi powiatowej nr 1541D Jelcz-Laskowice - Chwałowice
Skala: 1:1000	Plan zagospodarowania terenu	Rys. nr 2.1