
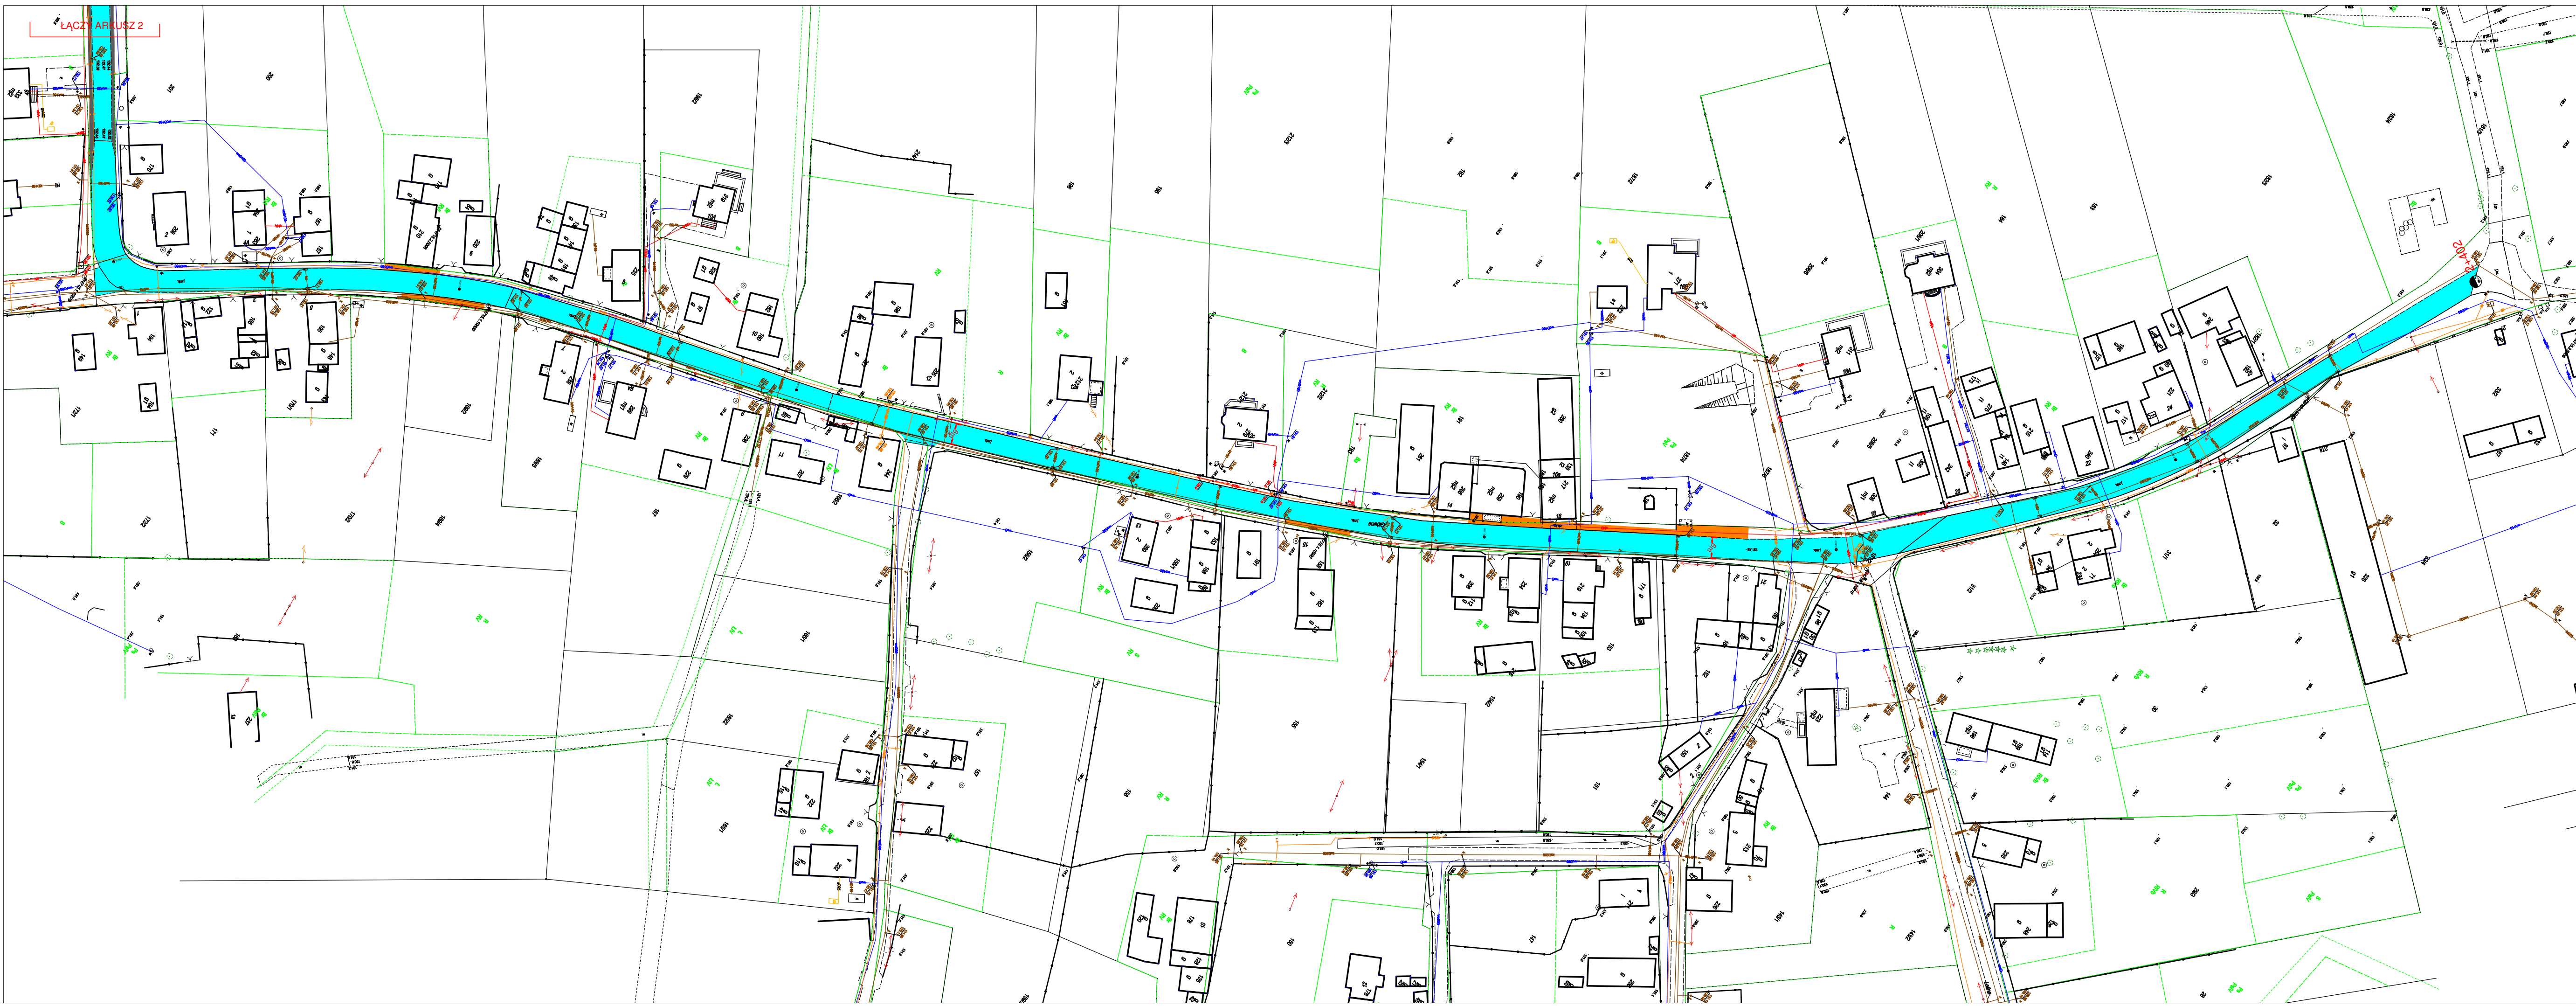


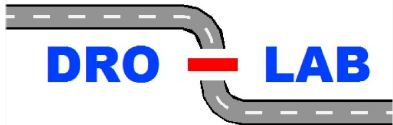

LEGENDA
(elementy do remontu)

-  jezdnia - nawierzchnia bitumiczna
 pobocze - nawierzchnia z kruszywa 0/31,5
 chodnik z kostki betonowej
 studzienki ściekowe

Działki nr ewidencyjne:
- obręb Dębina: dz. nr 181/2 AM-4
dz. nr 181/1 AM-4
- obręb Chwałowice: dz. nr 94 AM-1

	
Data:	Styczeń 2023
	Skala: 1:1000
Opracowujący:	mgr inż. Paulina Koba - Gwiazda mgr inż. Paulina Koba - Gwiazda w specjalności: drogowej upr. nr 205/DOS/05 do projektowania (bez ograniczeń) NR 205/DOS/05
Obiekt:	REMONT DROGI POWIATOWEJ NR 1541D km 2+402 - 3+762 (DĘBINA - CHWAŁOWICE)
Rysunek:	Nr 1 PLAN SYTUACYJNY. PLAN ZAGOSPODAROWANIA TERENU