


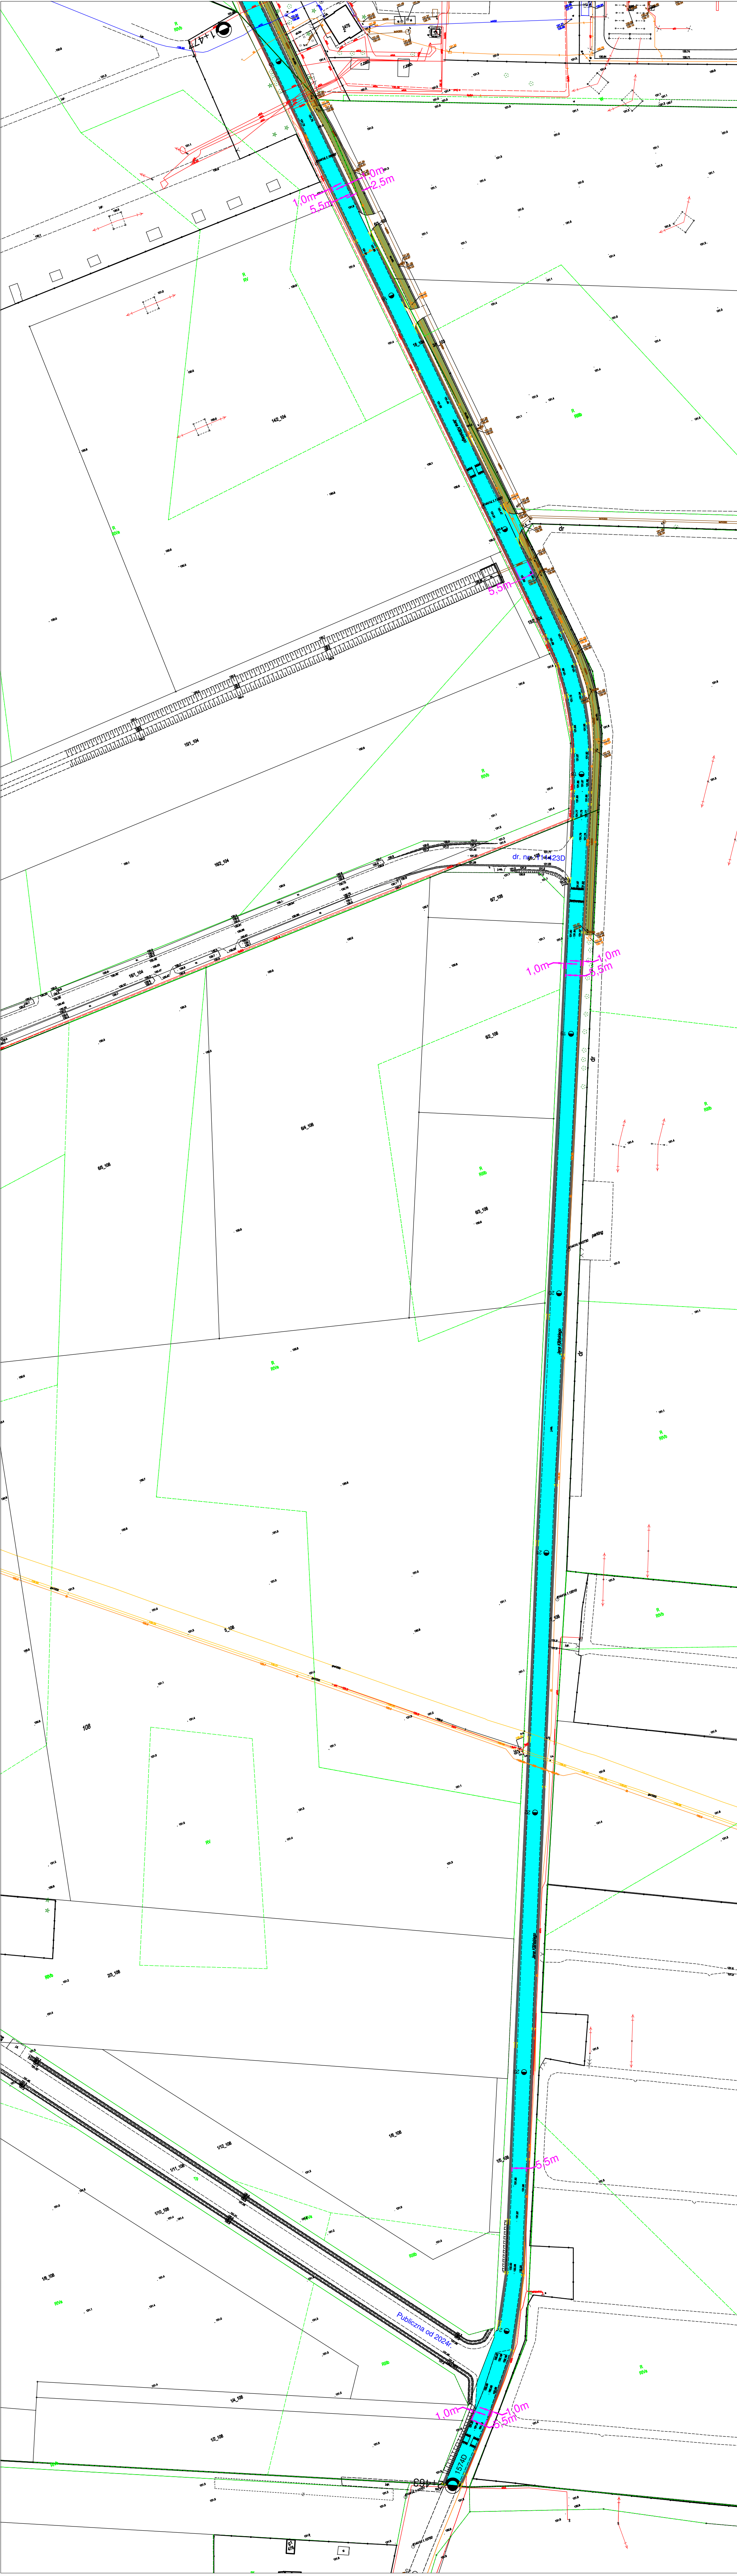


LEGENDA

(elementy do remontu)

- jezdnia - nawierzchnia bitumiczna
- pobocze - nawierzchnia z kruszywa 0/31,5
- studzienki ściekowe
- chodnik z kostki betonowej - nieremontowane
- ścieżka rowerowa - nieremontowana
- zajazda parkingowa - nieremontowana

Dziaki nr ewidencyjny.:
- obręb Olawa: dz. nr 15 AM-55
dz. nr 4 AM-74
dz. nr 11 AM-86
dz. nr 18 AM-104
dz. nr 7 AM-108

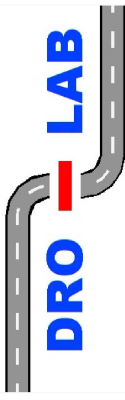		Skala: 1:1000	
Data:	Styczeń 2023	mgr inż. Paulina KOBA - GWIAZDA upr. nr 205/DOŚ/05	
Opracowujący:			
Obiekt:			
Rysunek:		REMONT DRUGI POWIATOWEJ NR 1574D km 0+005-0+432; 0+614-0+998; 1+044-2+463 (ul. Kilińskiego w m. Olawa)	
		Nr 2 PLAN SYTUACYJNY. PLAN ZAGOSPODAROWANIA TERENU	