


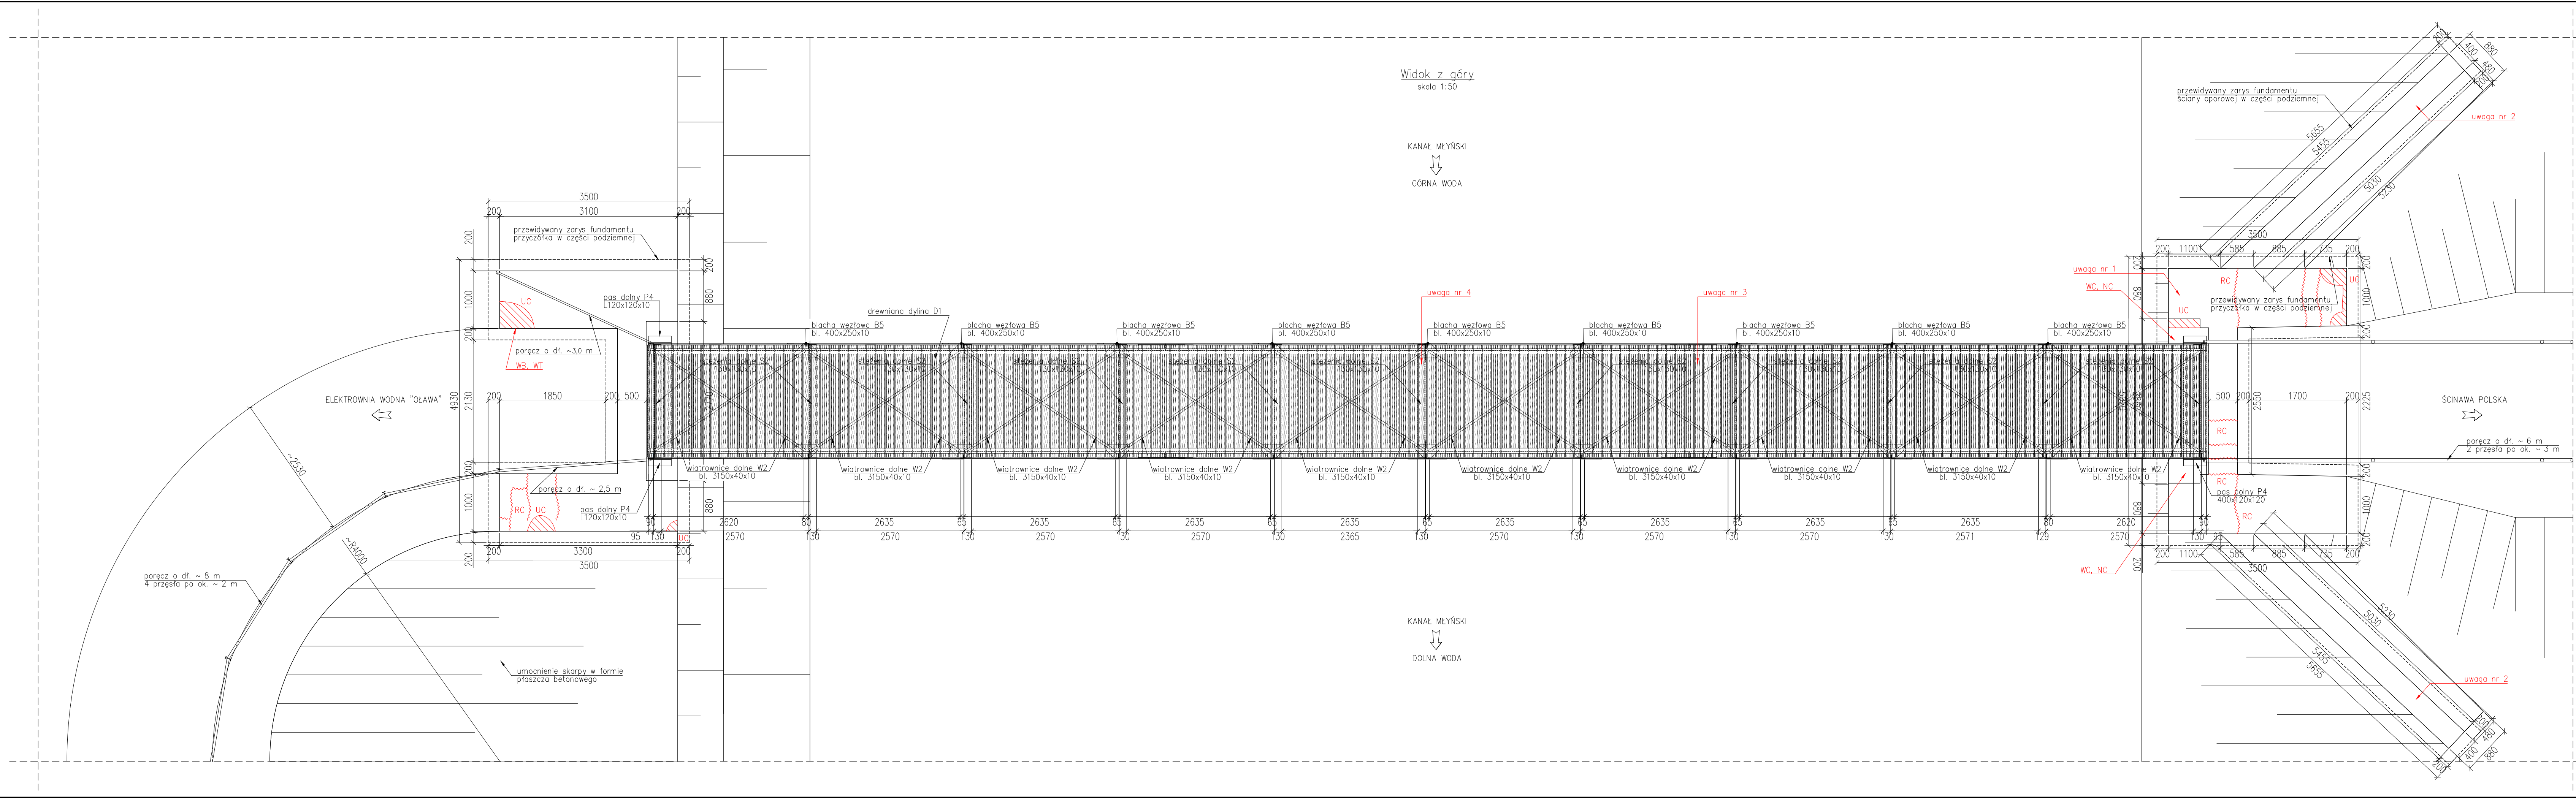

- Opis uszkodzeń globalnych:
- Przyczółek od str. ŚCINAWA POLSKA
 - PC: przemieszczenie całego przyczółka (skrzydła + korpus)
 - KC: korozja i starzenie się materiału całego przyczółka
 - RC: całego przyczółka (skrzydła + korpus)
 - OC i CC: największe uszkodzenia widoczne na korpusie
 - Betonowe skrzydła od str. ŚCINAWA POLSKA
 - PB: przemieszczenie całego skrzydła
 - WB: 80% elementu
 - AB: 100% elementu
 - CB: 80% elementu
 - RB: 20% elementu
 - Pomost drewniany
 - KD: 100% materiału wykazuje oznaki korozji, gnicia i starzenia się
 - RD: 30% materiału wykazuje oznaki zarysowania
 - UD: ubytek 5% elementów
 - WD: roślinność trawy i mchu ok. 60% elementów
 - OD: 100% materiału wykazuje oznaki osadów i wykwitów
 - Konstrukcja stalowa:
 - KS: 100 % elementów
 - AS: 100 % elementów
 - BS: zablokowany ruch od str. ŚCINAWA POLSKA
 - DS: dotyczy wiatrownic W2, blach węzłowych B1-B5, szczeblinek balustrady
 - RS: dotyczy ok. 30% blach węzłowych
 - Przyczółek od str. ELEKTROWNIA WODNA "OŁAWA":
 - KC: korozja i starzenie się materiału całego przyczółka
 - RC: całego przyczółka (skrzydła + korpus)
 - OC i CC: największe uszkodzenia widoczne na korpusie
 - WC: roślinność mchu na 30% powierzchni

OZNACZENIE I RODZAJ USZKODZENIA		USZKODZONY MATERIAŁ										
		BETON	DREWNO	CIEGLA	KAMIEŃ	STAL			GUMA	ASFALT	GRUNT	TWORZYWO SZTUCZNE
						KONSTRUKCYJNA	SPRZĘAJĄCA	ZBROJENIOWA				
N	Zanieczyszczenia	NB	ND	NC	NK	NS	NP	-	NG	NA	NT	NM
W	Wegetacja roślin	WB	WD	WC	WK	WS	-	-	WG	WA	WT	WM
C	Przecieki wody	CB	CD	CC	CK	CS	CP	-	CG	CA	CT	CM
O	Osady lub wykwity	OB	OD	OC	OK	OS	OP	-	OG	-	-	OM
A	Zniszczenie zabezpieczeń antykorozyjnych	AB	AD	AC	AK	AS	AP	AZ	-	-	-	AM
K	Korozja, gnicie, starzenie	KB	KD	KC	KK	KS	KP	KZ	KG	KA	-	KM
R	Zarysowania i pęknięcia	RB	RD	RC	RK	RS	RP	RZ	RG	RA	-	RM
L	Uszkodzenia łączników	LB	LD	LC	LK	LS	LP	LZ	LG	-	-	LM
D	Deformacje	DB	DD	-	-	DS	DP	DZ	DG	DA	-	DM
P	Przeniesienia, osiadanie	PB	PD	PC	PK	PS	PP	PZ	PG	PA	PT	PM
B	Zablokowanie, ograniczenie ruchu	BB	BD	-	-	BS	BP	-	BG	-	-	BM
U	Ubytki, braki lub erozja materiału	UB	UD	UC	UK	US	UP	UZ	UG	UA	UT	UM
Z	Zniszczenie struktury materiału	ZB	ZD	ZC	ZK	ZS	ZP	ZZ	ZG	ZA	-	ZM

ZAMAWIAJĄCY/CLIENT



POWIATOWY ZARZĄD DROGOWY W OŁAWIE
pl. Zamkowy 18
55-200 Oława
tel./fax: 71 30 330 19, e-mail: sekretariat@pzd-olawa.pl

PROJEKTANT / ENGINEERING CONTRACTOR



MSJPROJEKT Justyna Nowicka
ul. Gagarina 22/3, 54-620 Wrocław
tel.kom.: 605 415 660, e-mail: biuro@msjprojekt.com

OBIEKT BUDOWLANY:

OBIEKT MOSTOWY WRAZ Z DOJAZDAMI
W MIEJSCOWOŚCI OŁAWA - DROGA POWIATOWA NR 1581 D

ZAMIERZENIE BUDOWLANE:

PRZEBUDOWA OBIEKTU MOSTOWEGO WRAZ Z DOJAZDAMI
W MIEJSCOWOŚCI OŁAWA - DROGA POWIATOWA NR 1581 D

FAZA PROJEKTU / DESIGN PHASE :

PROJEKT BUDOWLANY

BRANŻA / BRANCH :

MOSTOWA

TREŚĆ RYSUNKU / DRAWING COVERS:

INWENTARYZACJA GEOMETRYCZNA WRAZ Z USZKODZENIAMI
WIDOK Z GÓRY

ZESPÓŁ PROJEKTOWY / DESIGN TEAM

funkcja	imię i nazwisko	specjalność i nr uprawnień	podpis	data
Główny Projektant	mgr inż. Łukasz Tytko	w specjalności mostowej 313/D05/15		LISTOPAD 2020 r.
Asystent Projektanta	mgr inż. Damian Gruszkowski	---		LISTOPAD 2020 r.
Sprawdzający	mgr inż. Justyna Nowicka	w specjalności mostowej 229/D05/06		LISTOPAD 2020 r.

skala/scale

1:50

nr umowy/contr. No.

nr rys./dwg No.

M-01

nr proj./Proj No.

114/MSJ/2020

rew./rev

0