


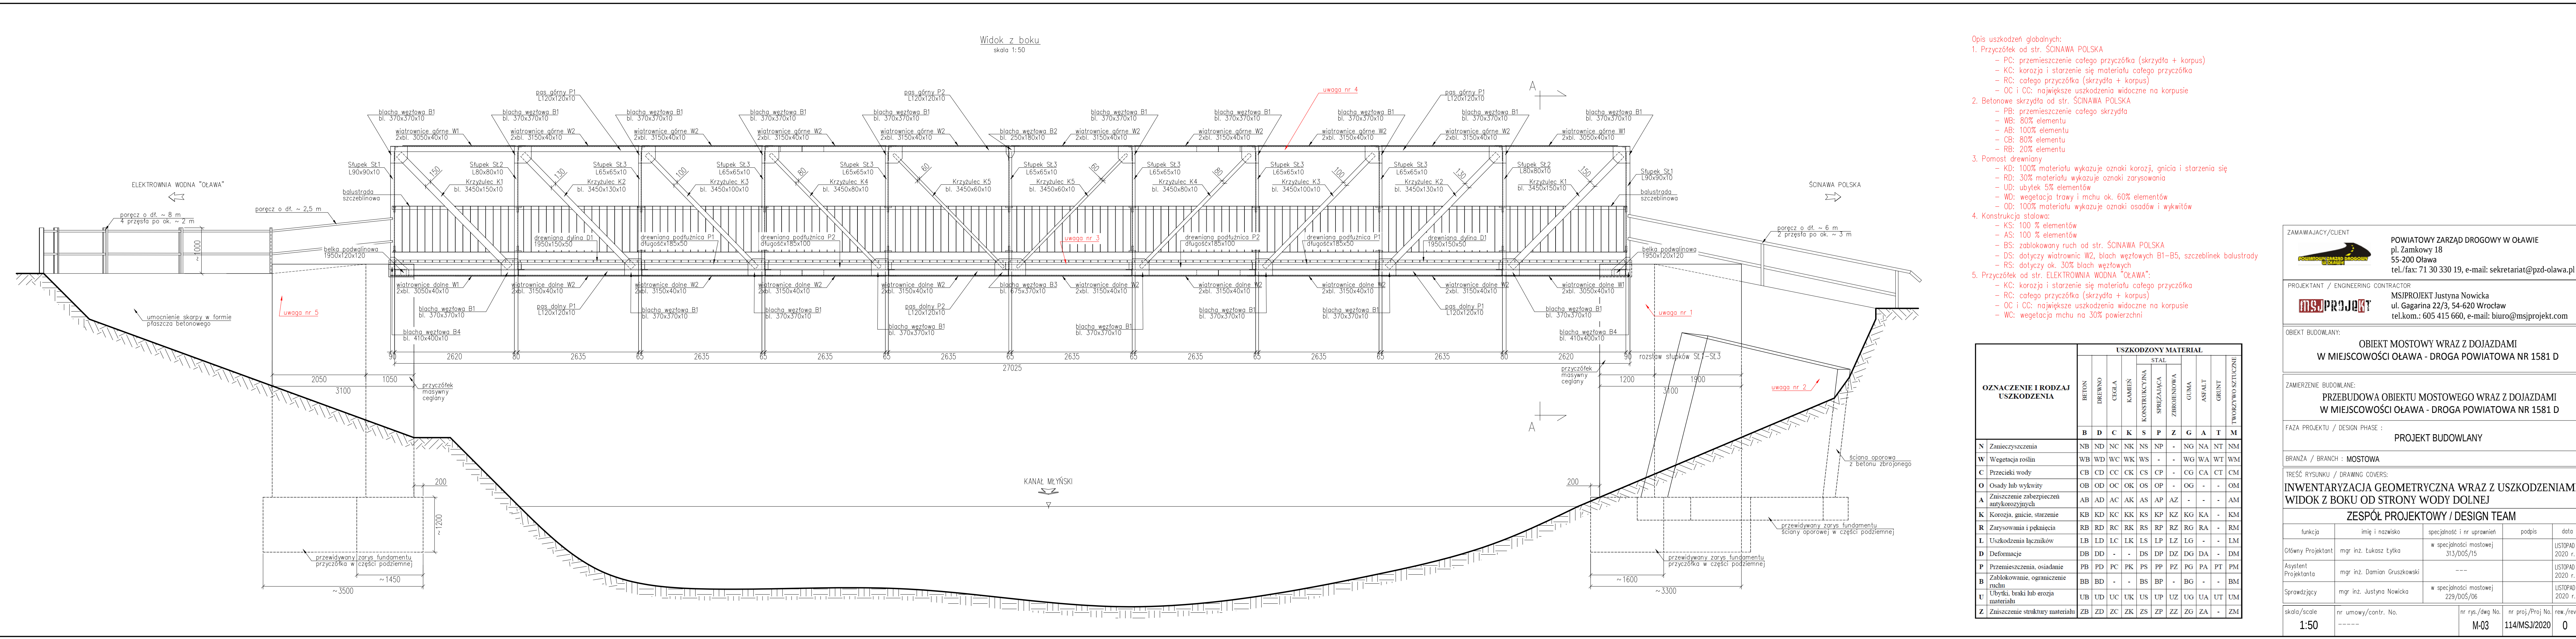

- Opis uszkodzeń globalnych:
- Przyczółek od str. SCINAWA POLSKA
 - PC: przemieszczenie całego przyczółka (skrzydła + korpus)
 - KC: korozja i starzenie się materiału całego przyczółka
 - RC: całego przyczółka (skrzydła + korpus)
 - OC i CC: największe uszkodzenia widoczne na korpusie
 - Betonowe skrzydła od str. SCINAWA POLSKA
 - PB: przemieszczenie całego skrzydła
 - WB: 80% elementu
 - AB: 100% elementu
 - CB: 80% elementu
 - RB: 20% elementu
 - Pomost drewniany
 - KD: 100% materiału wykazuje oznaki korozji, gnicia i starzenia się
 - RD: 30% materiału wykazuje oznaki zarysowania
 - UD: ubytek 5% elementów
 - WD: wegetacja trawy i mchu ok. 60% elementów
 - OD: 100% materiału wykazuje oznaki osadów i wykwitów
 - Konstrukcja stalowa:
 - KS: 100 % elementów
 - AS: 100 % elementów
 - BS: zablokowany ruch od str. SCINAWA POLSKA
 - DS: dotyczy wiatrownic W2, blach węzłowych B1–B5, szczeblinek balustrady
 - RS: dotyczy ok. 30% blach węzłowych
 - Przyczółek od str. ELEKTROWNIA WODNA "OLAWA":
 - KC: korozja i starzenie się materiału całego przyczółka
 - RC: całego przyczółka (skrzydła + korpus)
 - OC i CC: największe uszkodzenia widoczne na korpusie
 - WC: wegetacja mchu na 30% powierzchni

OZNACZENIE I RODZAJ USZKODZENIA		USZKODZONY MATERIAŁ																
		BETON	DREWNO	CEGLA	KAMIEŃ	STAL						TWORZYWO SZTUCZNE						
						KONSTRUKCYJNA	SPRZĘGAJĄCA	ZBROJENIOWA	GUMA	ASFALT	GRUNT							
													P	Z	G	A	T	M
N	Zanieczyszczenia	NB	ND	NC	NK	NS	NP	-	NG	NA	NT	NM						
W	Wegetacja roślin	WB	WD	WC	WK	WS	-	-	WG	WA	WT	WM						
C	Przecieki wody	CB	CD	CC	CK	CS	CP	-	CG	CA	CT	CM						
O	Osady lub wykwity	OB	OD	OC	OK	OS	OP	-	OG	-	-	OM						
A	Zniszczenie zabezpieczeń antykorozyjnych	AB	AD	AC	AK	AS	AP	AZ	-	-	-	AM						
K	Korozja, gnicie, starzenie	KB	KD	KC	KK	KS	KP	KZ	KG	KA	-	KM						
R	Zarysowania i pęknięcia	RB	RD	RC	RK	RS	RP	RZ	RG	RA	-	RM						
L	Uszkodzenia łączników	LB	LD	LC	LK	LS	LP	LZ	LG	-	-	LM						
D	Deformacje	DB	DD	-	-	DS	DP	DZ	DG	DA	-	DM						
P	Przenieszczenia, osiadanie	PB	PD	PC	PK	PS	PP	PZ	PG	PA	PT	PM						
B	Zablokowanie, ograniczenie ruchu	BB	BD	-	-	BS	BP	-	BG	-	-	BM						
U	Ubytki, braki lub erozja materiału	UB	UD	UC	UK	US	UP	UZ	UG	UA	UT	UM						
Z	Zniszczenie struktury materiału	ZB	ZD	ZC	ZK	ZS	ZP	ZZ	ZG	ZA	-	ZM						

ZAMAWIAJĄCY/CLIENT

**POWIATOWY ZARZĄD DROGOWY W OŁAWIE**
pl. Zamkowy 18
55-200 Oława
tel./fax: 71 30 330 19, e-mail: sekretariat@pzd-olawa.pl

PROJEKTANT / ENGINEERING CONTRACTOR

**MSJPROJECT** Justyna Nowicka
ul. Gagarina 22/3, 54-620 Wrocław
tel.kom.: 605 415 660, e-mail: biuro@msjprojekt.com

OBIEKT BUDOWLANY: OBIEKT MOSTOWY WRAZ Z DOJAZDAMI W MIEJSCOWOŚCI OŁAWA - DROGA POWIATOWA NR 1581 D				
ZAMIERZENIE BUDOWLANE: PRZEBUDOWA OBIEKTU MOSTOWEGO WRAZ Z DOJAZDAMI W MIEJSCOWOŚCI OŁAWA - DROGA POWIATOWA NR 1581 D				
FAZA PROJEKTU / DESIGN PHASE : PROJEKT BUDOWLANY				
BRANZA / BRANCH : MOSTOWA				
TREŚĆ RYSUNKU / DRAWING COVERS: INWENTARYZACJA GEOMETRYCZNA WRAZ Z USZKODZENIAMI WIDOK Z BOKU OD STRONY WODY DOLNEJ				
ZESPÓŁ PROJEKTOWY / DESIGN TEAM				
funkcja	imię i nazwisko	specjalność i nr uprawnień	podpis	data
Główny Projektant	mgr inż. Łukasz Tytko	w specjalności mostowej 313/DOS/15		LISTOPAD 2020 r.
Asystent Projektanta	mgr inż. Damian Gruszkowski	---		LISTOPAD 2020 r.
Sprawdzający	mgr inż. Justyna Nowicka	w specjalności mostowej 229/DOS/06		LISTOPAD 2020 r.
skala/scale	nr umowy/contr. No.	nr rys./dwg No.	nr proj./Proj No.	rew./rev
1:50	-----	M-03	114/MSJ/2020	0