


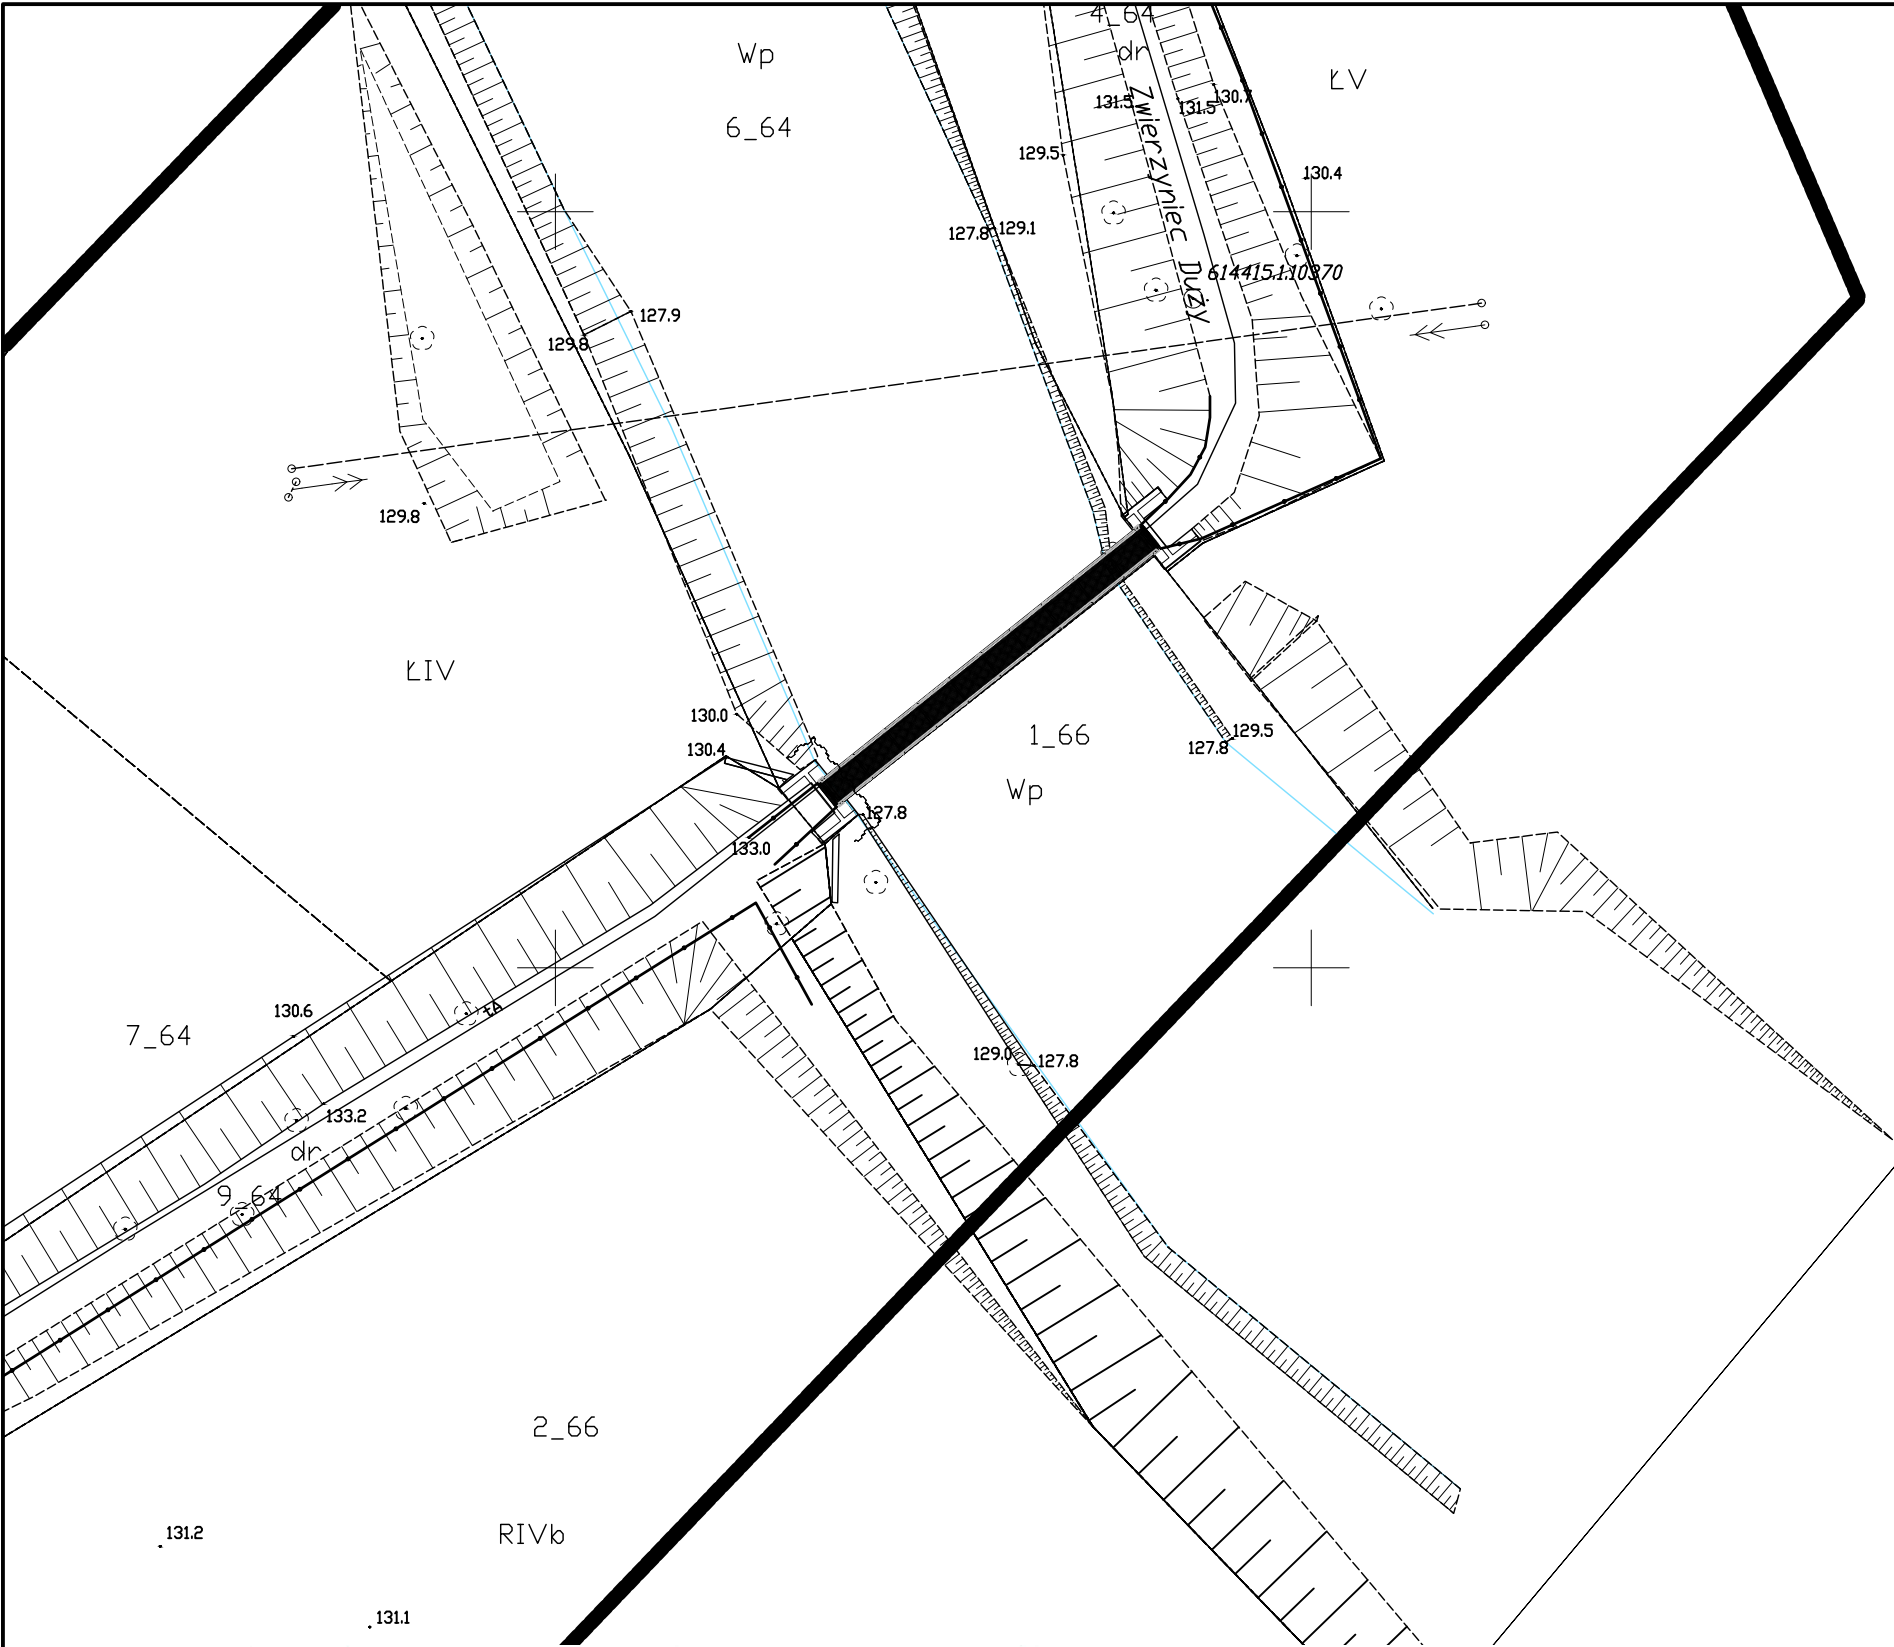

- × elementy do likwidacji
- elementy nowoprojektowane, lub poddane renowacji/konserwacji
- elementy istniejące

- UWAGI:
1. Wszystkie wymiary w milimetrach.
 2. Na rysunkach brak nitów.
Nity należy domierzyć w terenie w trakcie budowy.
 3. Wymiary należy zweryfikować na budowie.
 4. Dokumentację rozpatrywać jako całość (opis + wszystkie rysunki)

ZAMAWIAJACY/CLIENT



POWIATOWY ZARZĄD DROGOWY W OŁAWIE
pl. Zamkowy 18
55-200 Oława
tel./fax: 71 30 330 19, e-mail: sekretariat@pzd-olawa.pl

PROJEKTANT / ENGINEERING CONTRACTOR



MSJPROJEKT Justyna Nowicka
ul. Gagarina 22/3, 54-620 Wrocław
tel.kom.: 605 415 660, e-mail: biuro@msjprojekt.com

OBIEKT BUDOWLANY:

OBIEKT MOSTOWY WRAZ Z DOJAZDAMI
W MIEJSCOWOŚCI OŁAWA - DROGA POWIATOWA NR 1581 D

ZAMIERZENIE BUDOWLANE:

PRZEBUDOWA OBIEKTU MOSTOWEGO WRAZ Z DOJAZDAMI
W MIEJSCOWOŚCI OŁAWA - DROGA POWIATOWA NR 1581 D

FAZA PROJEKTU / DESIGN PHASE :

PROJEKT WYKONAWCZY

BRANŻA / BRANCH : MOSTOWA

TREŚĆ RYSUNKU / DRAWING COVERS:

PLAN ZAGOSPODAROWANIA TERENU

ZESPÓŁ PROJEKTOWY / DESIGN TEAM

funkcja	imię i nazwisko	specjalność i nr uprawnień	podpis	data
Główny Projektant	mgr inż. Łukasz Łytka	w specjalności mostowej 313/DOŚ/15		LUTY 2021 r.
Projektant	mgr inż. Damian Gruszkowski	w specjalności mostowej OPL/1834/PBM/20		LUTY 2021 r.
Sprawdzjący	mgr inż. Justyna Nowicka	w specjalności mostowej 229/DOŚ/06		LUTY 2021 r.

skala/scale	nr umowy/contr. No.	nr rys./dwg No.	nr proj./Proj No.	rew./rev
1:100	-----	2.1	114/MSJ/2020	0

Poświadczam, że niniejszy dokument został opracowany w wyniku prac geodezyjnych i kartograficznych, których rezultaty zawiera operat techniczny pozytywnie zweryfikowany. Jednocześnie informuję, że jestem świadomy odpowiedzialności karnej za złożenie fałszywego oświadczenia.	
Organ służby geodezyjnej, który otrzymał zgłoszenie	STAROSTA OŁAWSKI
Identyfikator pracy geodezyjnej	GK.6640.1469.2020
Wykonawca prac geodezyjnych	GEOWITIA Usługi geodezyjno kartograficzne Radosław Witka tel 605-639-524
Nr oraz data sporządzenia dokumentu zawierającego wynik pozytywnej weryfikacji	Protokół weryfikacji nr. GK.6640.1469.2020_15270 z dnia 2020.11.30
Imię, nazwisko oraz nr uprawnień zawodowych kierownika prac	mgr inż. Robert Owczarek geodeta uprawniony nr uprawnień 17946

"GEOWITIA"
USŁUGI GEODEZYJNO-KARTOGRAFICZNE
Radosław Witka
53-225 Wrocław, ul. Makowa 43/1
NIP 894-120-21-25

MAPA DO CELÓW PROJEKTOWYCH
SKALA 1:500

Układ odniesienia: PL -ETRF89 , układ wsp. płaskich: PL -2000 strefa 6 (18°), układ wys.: PL -KRON86-NH
Sekcje mapy: 6.144.15.01.2.3; 6.144.15.01.2.1; 6.144.15.01.2.4; 6.145.15.21.4.4; 6.145.15.21.4.3
Informacje o służebnościach gruntowych mających wpływ na zagospodarowanie
gruntów zlokalizowanych w granicach projektowanej inwestycji - nie badano.