


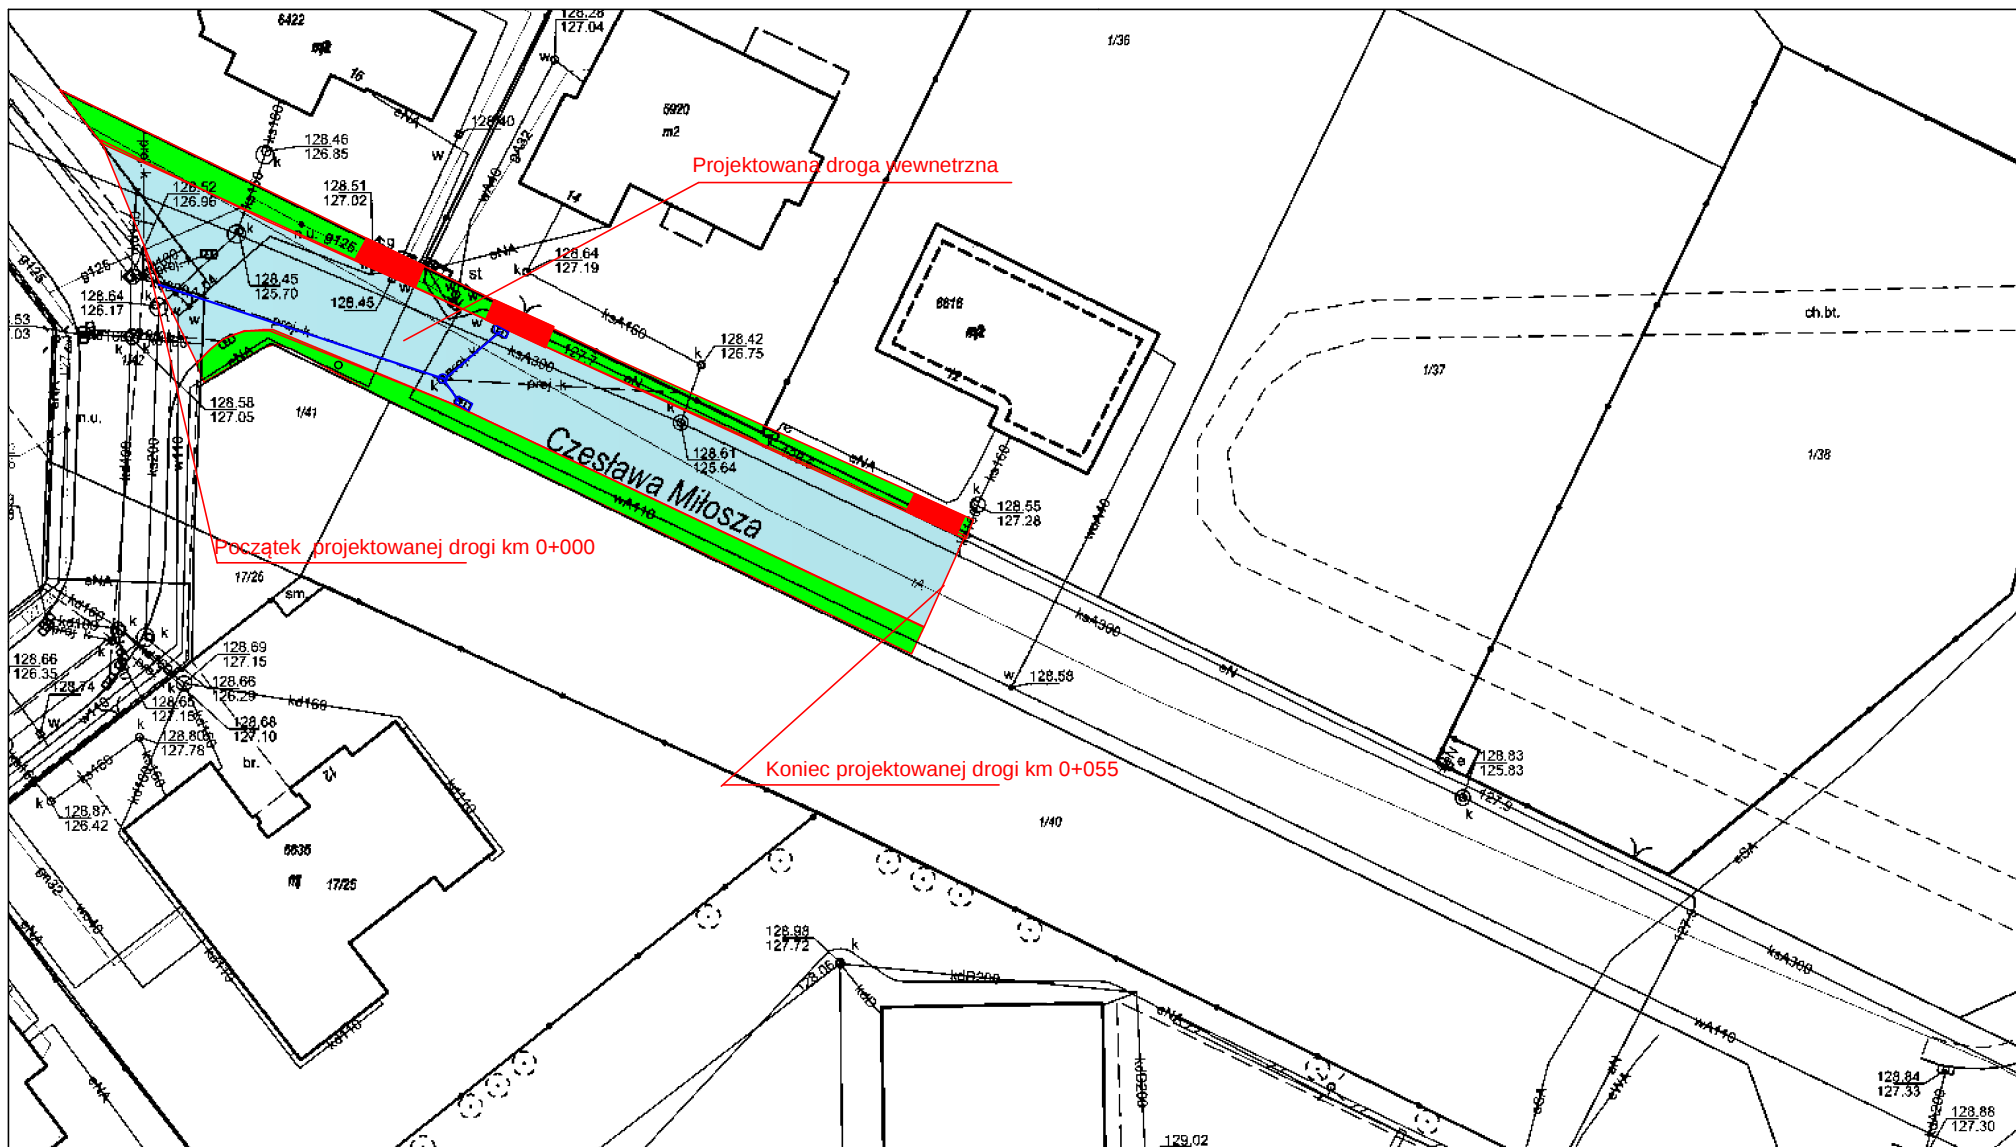

UWAGA: Należy dostosować posadowienie istniejących studni kanalizacji sanitarnej do wysokości projektowanego terenu, regulację wykonać za pomocą betonowych pierścieni dystansowych

LEGENDA

- Projektowana droga wewnętrzna
- Tereny zielone
- Zjazdy

POWIATOWY ZARZĄD DROGOWY W OŁAWIE
PL. ZAMKOWY 18, 55-200 OŁAWA

Opracował:
Paweł
Semenowicz

Podpis:

TEMAT: Projekt budowy drogi
wewnętrznej ul. Miłosza w Oławie

Skala:
1:500

Projekt zagospodarowania terenu

Rys.
nr 1