WYKAZ ELEMENTÓW
SKALA 1:25

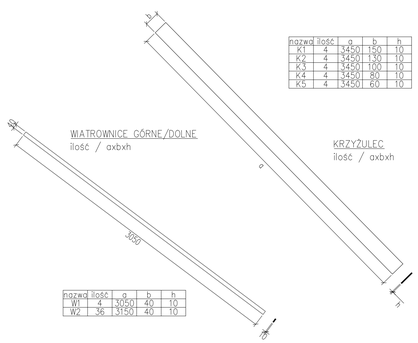

nazwa	ilość	a	b	h
W1	4	3050	40	10
W2	36	3150	40	10

nazwa	ilość	a	b	h
K1	4	3450	150	10
K2	4	3450	130	10
K3	4	3450	100	10
K4	4	3450	80	10
K5	4	3450	60	10

PRZEKRÓJ POPRZECZNY A–A
SKALA 1:25

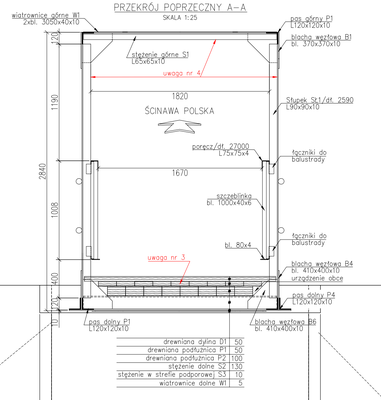

drewniana dylina D1	50
drewniana podłużnica P1	50
drewniana podłużnica P2	100
stężenie dolne S2	130
stężenie w strefie podporowej S3	10
wiatrownice dolne W1	5

WYKAZ ELEMENTÓW
SKALA 1:25

DREWNIANA DYLINA D1
szt. 170 / 1950x150x50

DREWNIANA PODŁUŻNICA P1
szt. 09 / 2500x185x50
szt. 63 / 2700x185x50
szt. 18 / 2900x185x50

DREWNIANA PODŁUŻNICA P2
szt. 08 / 2500x185x100
szt. 56 / 2700x185x100
szt. 16 / 2900x185x100

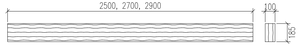

BELKA PODWALINOWA
szt. 2 / 1950x120x120

PAS GÓRNY/DOLNY P1
szt. 8 / 9000x120x120

PAS GÓRNY/DOLNY P2
szt. 4 / 9100x120x120

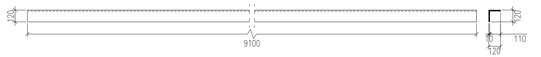

PAS DOLNY P4
szt. 4 / 400x120x120

PAS GÓRNY/DOLNY P3
szt. 8 / 950x110x110

BALUSTRADA SZCZEBLINKOWA
szt. 02 / dł. 27000

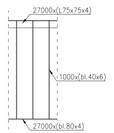

STĘŻENIE W STREFIE PODPOROWEJ
szt. 02 / 2260x400x10

SŁUPEK Sk
ilość / axbxh

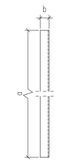

nazwa	ilość	a	b	h
Sk1	4	2590	90	10
Sk2	4	2590	80	10
Sk3	14	2590	65	10

STĘŻENIE S
ilość / axbxh

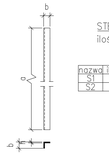

nazwa	ilość	a	b	h
S1	11	1970	65	10
S2	11	1970	130	10

Opis uszkodzeń globalnych:
1. Przyczółek od str. ŚCINAWA POLSKA
   - PC: przemieszczenie całego przyczółka (skrzydła + korpus)
   - KC: korozja i starzenie się materiału całego przyczółka
   - RC: całego przyczółka (skrzydła + korpus)
   - OC i CC: największe uszkodzenia widoczne na korpusie
2. Betonowe skrzydła od str. ŚCINAWA POLSKA
   - PB: przemieszczenie całego skrzydła
   - WB: 80% elementu
   - AB: 100% elementu
   - CB: 80% elementu
   - RB: 20% elementu
3. Pomost drewniany
   - KD: 100% materiału wykazuje oznaki korozji, gnicia i starzenia się
   - RD: 30% materiału wykazuje oznaki zarysowania
   - UD: ubytek 5% elementów
   - WD: wegetacja trawy i mchu ok. 60% elementów
   - OD: 100% materiału wykazuje oznaki osadów i wykwitów
4. Konstrukcja stalowa:
   - KS: 100 % elementów
   - AS: 100 % elementów
   - BS: zablokowany ruch od str. ŚCINAWA POLSKA
   - DS: dotyczy wiatrownic W2, blach węzłowych B1–B5, szczeblinek balustrady
   - RS: dotyczy ok. 30% blach węzłowych
5. Przyczółek od str. ELEKTROWNIA WODNA "OŁAWA":
   - KC: korozja i starzenie się materiału całego przyczółka
   - RC: całego przyczółka (skrzydła + korpus)
   - OC i CC: największe uszkodzenia widoczne na korpusie
   - WC: wegetacja mchu na 30% powierzchni

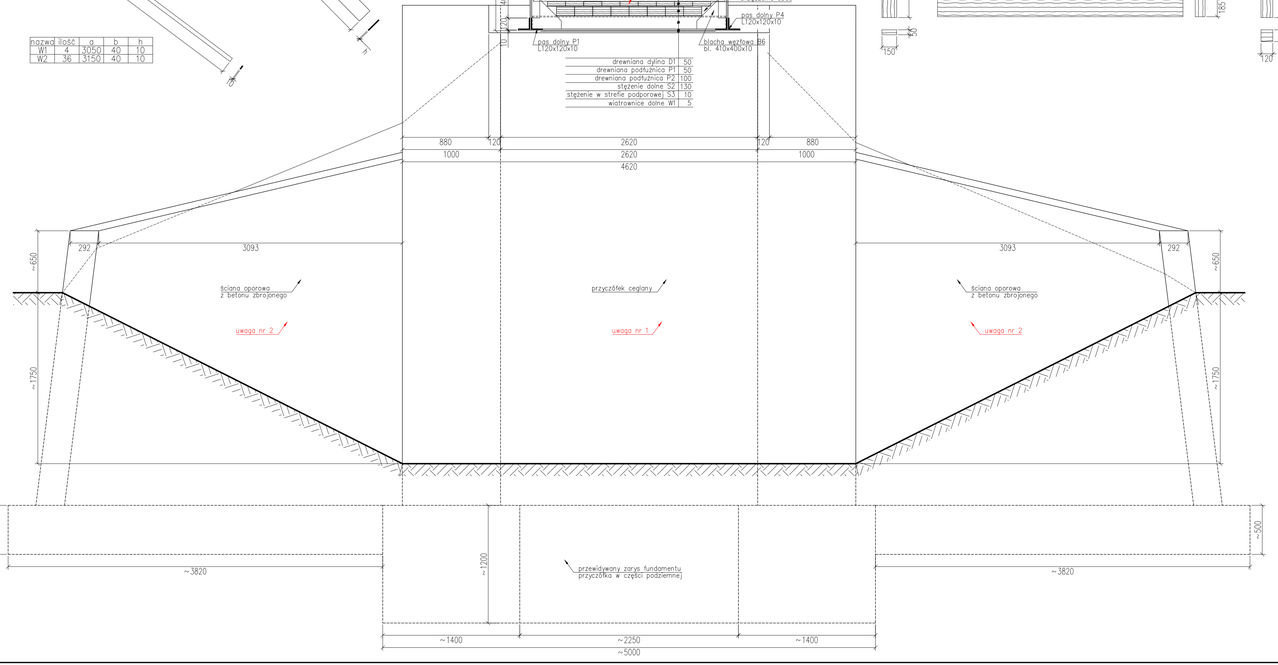

WYKAZ ELEMENTÓW
SKALA 1:10

BLACHA WĘZŁOWA B1
szt. 36 / 370x370x10

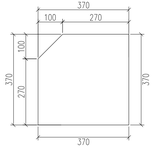

BLACHA WĘZŁOWA B2
szt. 2 / 250x180x10

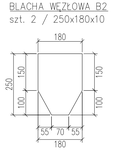

BLACHA WĘZŁOWA B3
szt. 2 / 675x370x10

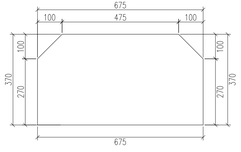

BLACHA WĘZŁOWA B4
szt. 4 / 410x400x10

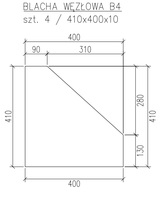

BLACHA WĘZŁOWA B5
szt. 36 / 400x250x10

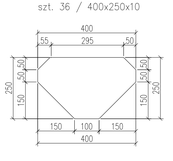

BLACHA WĘZŁOWA B6
szt. 44 / 300x300x10

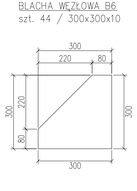

ŁĄCZNIKI DO BALUSTRADY Ł1
szt. 8

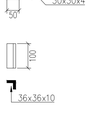

ŁĄCZNIKI DO BALUSTRADY Ł2
szt. 36

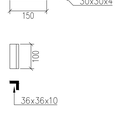

OZNACZENIE I RODZAJ USZKODZENIA	USZKODZONY MATERIAŁ: BETON	DREWNO	CEGŁA	KAMIEŃ	KONSTRUKCYJNA STAL	SPRĘŻAJĄCA STAL	ZBROJENIOWA STAL	GUMA	ASFALT	GRUNT	INNY(JAKI?)
	B	D	C	K	S	P	Z	G	A	T	M
N Zniszczyszczenia	NB	ND	NC	NK	NS	NP	-	NG	NA	NT	NM
W Wegetacja roślin	WB	WD	WC	WK	WS	-	-	WG	WA	WT	WM
C Przecieki wody	CB	CD	CC	CK	CS	CP	-	CG	CA	CT	CM
O Osady lub wykwity	OB	OD	OC	OK	OS	OP	-	OG	-	-	OM
A Zniszczenie zabezpieczeń antykorozyjnych	AB	AD	AC	AK	AS	AP	AZ	-	-	-	AM
K Korozja, gnicie, starzenie	KB	KD	KC	KK	KS	KP	KZ	KG	KA	-	KM
R Zwysowania i pękniecia	RB	RD	RC	RK	RS	RP	RZ	RG	RA	-	RM
L Uszkodzenia łączników	LB	LD	LC	LK	LS	LP	LZ	LG	-	-	LM
D Deformacje	DB	DD	-	-	DS	DP	DZ	DG	DA	-	DM
P Przemieszczenia, osiadanie	PB	PD	PC	PK	PS	PP	PZ	PG	PA	PT	PM
B Zablokowanie, ograniczenie ruchu	BB	BD	-	-	BS	BP	-	BG	-	-	BM
U Ubytki, braki lub erozja materiału	UB	UD	UC	UK	US	UP	UZ	UG	UA	UT	UM
Z Zniszczenie struktury materiału	ZB	ZD	ZC	ZK	ZS	ZP	ZZ	ZG	ZA	-	ZM

ZAMAWIAJĄCY/CLIENT

POWIATOWY ZARZĄD DROGOWY W OŁAWIE
pl. Zamkowy 18
55-200 Oława
tel./fax: 71 30 330 19, e-mail: sekretariat@pzd-olawa.pl

PROJEKTANT / ENGINEERING CONTRACTOR

MSJPROJEKT Justyna Nowicka
ul. Gagarina 22/3, 54-620 Wrocław
tel.kom.: 605 415 660, e-mail: biuro@msjprojekt.com

OBIEKT BUDOWLANY:

OBIEKT MOSTOWY WRAZ Z DOJAZDAMI
W MIEJSCOWOŚCI OŁAWA - DROGA POWIATOWA NR 1581 D

ZAMIERZENIE BUDOWLANE:

PRZEBUDOWA OBIEKTU MOSTOWEGO WRAZ Z DOJAZDAMI
W MIEJSCOWOŚCI OŁAWA - DROGA POWIATOWA NR 1581 D

FAZA PROJEKTU / DESIGN PHASE :

PROJEKT BUDOWLANY

BRANŻA / BRANCH : MOSTOWA

TREŚĆ RYSUNKU / DRAWING COVERS:

INWENTARYZACJA GEOMETRYCZNA WRAZ Z USZKODZENIAMI
PRZEKRÓJ POPRZECZNY A-A WRAZ Z DETALAMI

ZESPÓŁ PROJEKTOWY / DESIGN TEAM

funkcja	imię i nazwisko	specjalność i nr uprawnień	podpis	data
Główny Projektant	mgr inż. Łukasz Łyśko	● specjalności mostowej 313/D05/15		LISTOPAD 2020 r.
Asystent Projektanta	mgr inż. Damian Gruszkowski	---		LISTOPAD 2020 r.
Sprawdzający	mgr inż. Justyna Nowicka	● specjalności mostowej 229/D05/06		LISTOPAD 2020 r.

skala/scale	nr umowy/contr. No.	nr rys./dwg No.	nr proj./Proj No.	rew./rev.
1:25, 1:10	------	M-05	114/MSJ/2020	0