
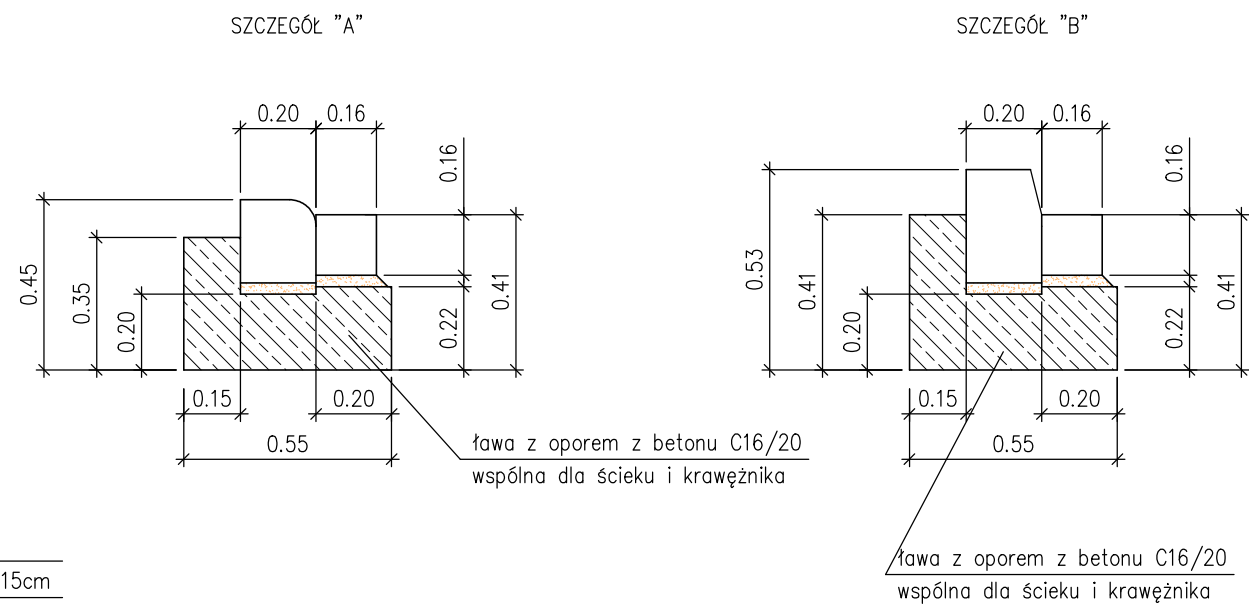


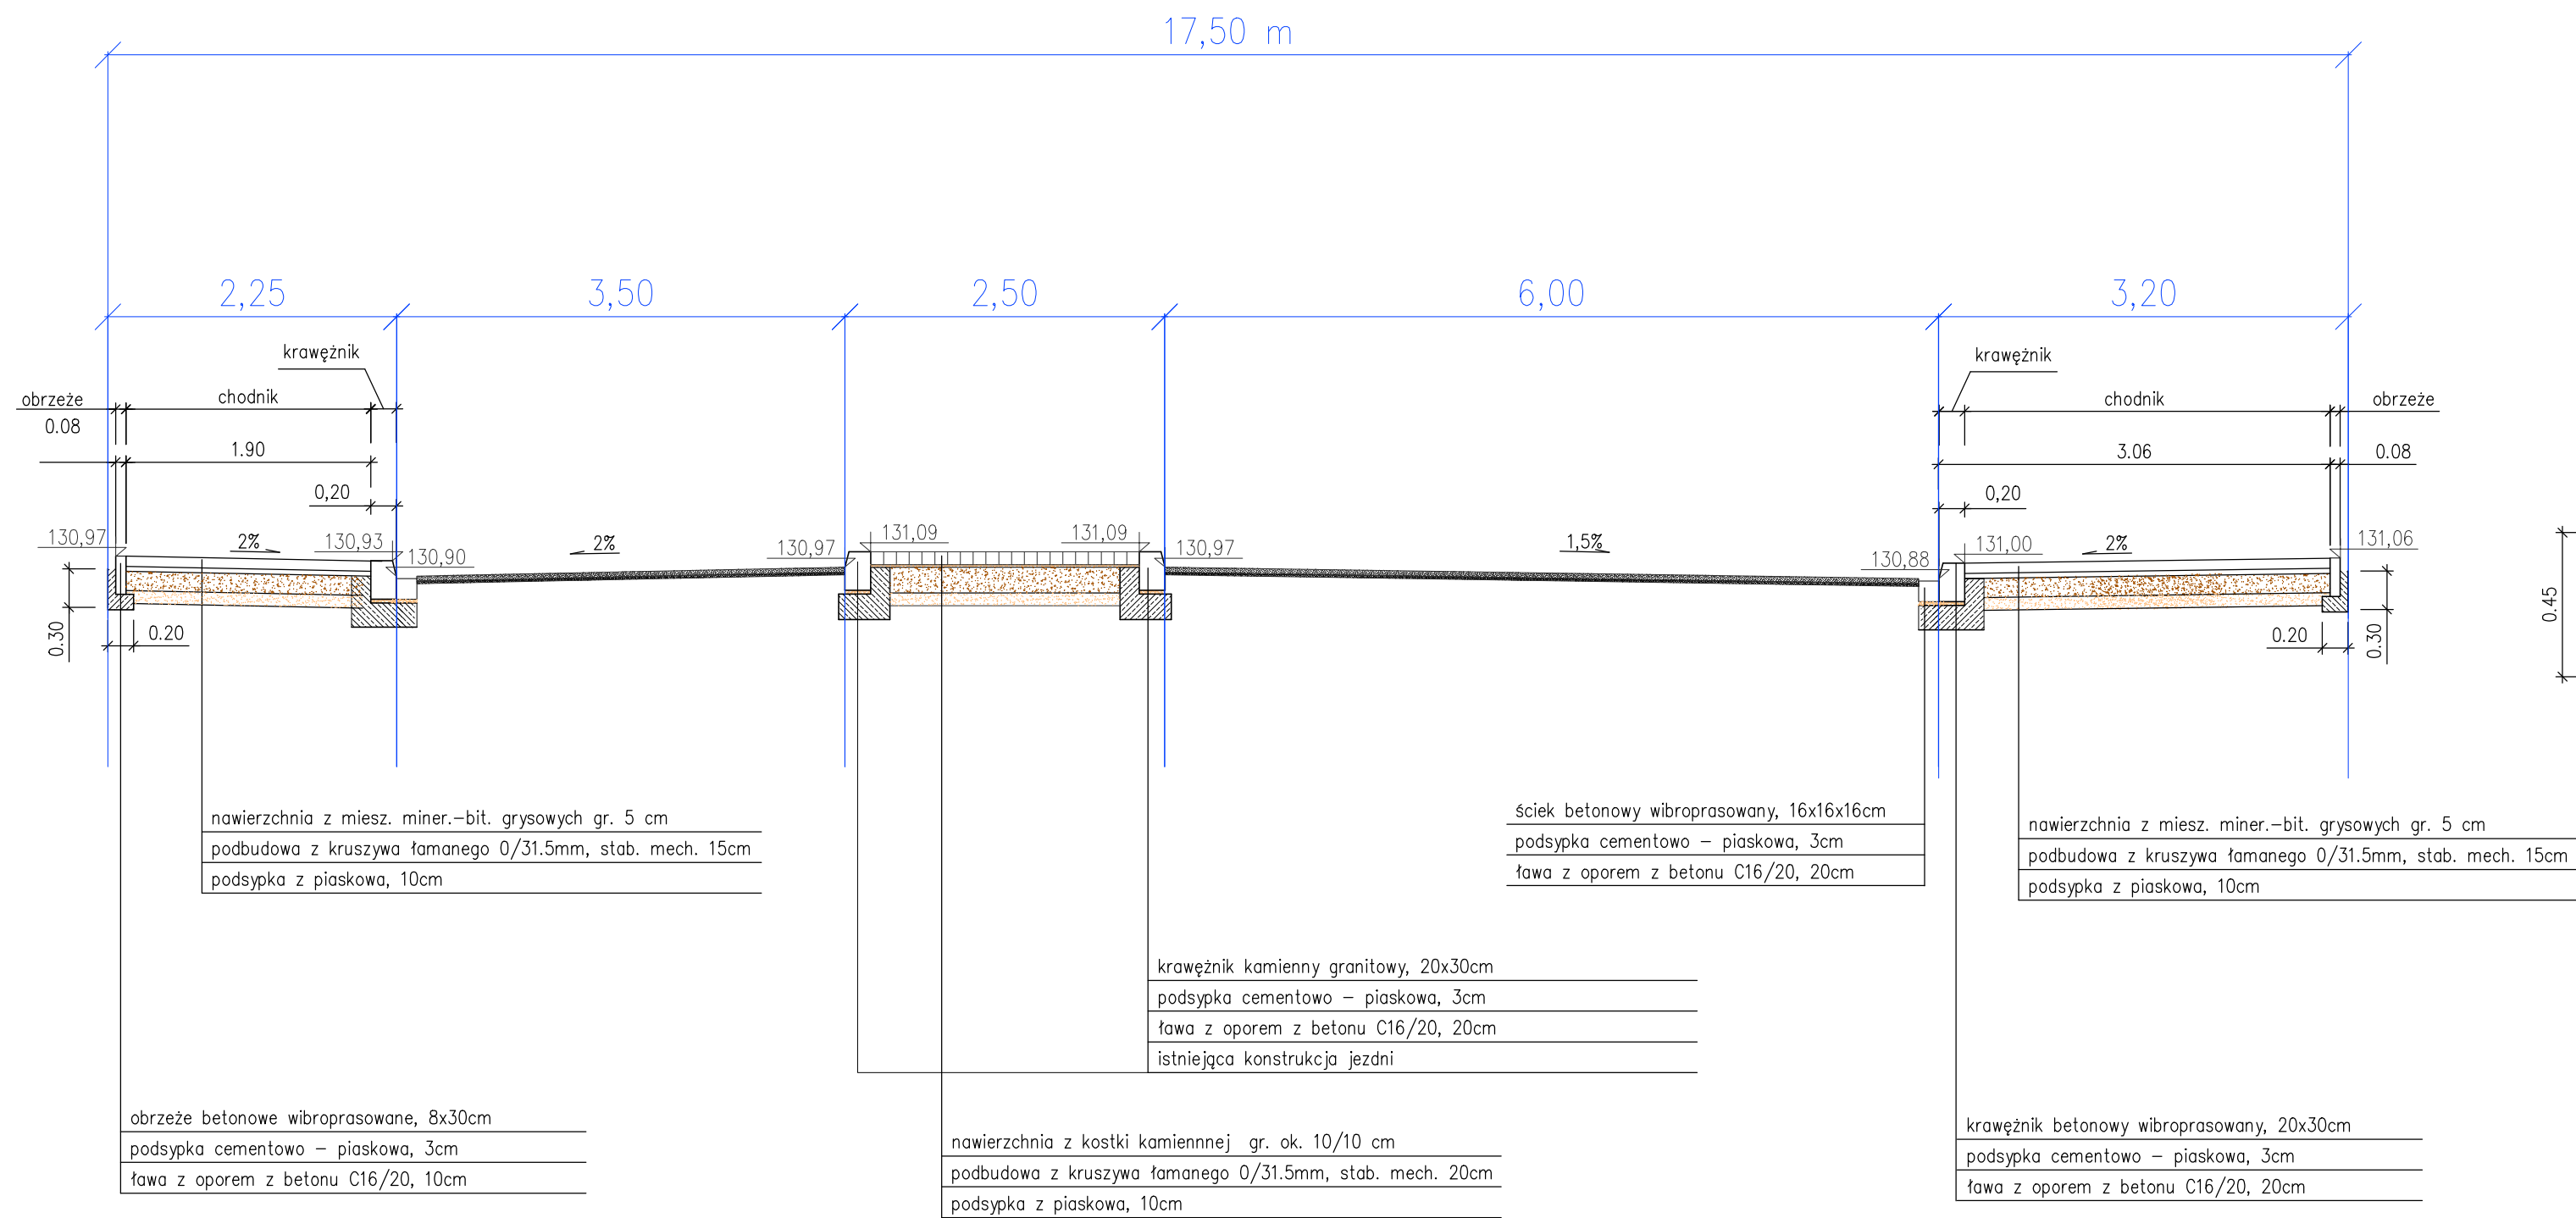

OBIEKT: Przebudowa skrzyżowania wraz z oświetleniem przejść dla pieszych na ul. Zwierzynieckiej i Rybackiej w Oławie	TYTUŁ RYS.: PZT. Przekrój konstrukcyjny	DATA: 09.2023	
INWESTOR: Powiatowy Zarząd Drogowy Pl. Zamkowy 18, 55-200 Oława	STADIUM: P.B.	BRANŻA: drogowa	NR RYS.: nr 5
ADRES: ul. Zwierzyniecka / Rybacka dz. nr 10/2, 1/3 AM-43 dz. nr 29/1, 32 AM-44 j. ew.: Oława, obręb: Oława 0003		PROJEKTOWAŁ: MGR INŻ. MICHAŁ KANIOWSKI - branża drogowa	