


PRZĘKRÓJ KONSTRUKCYJNY NA ODCINKU PROSTYM

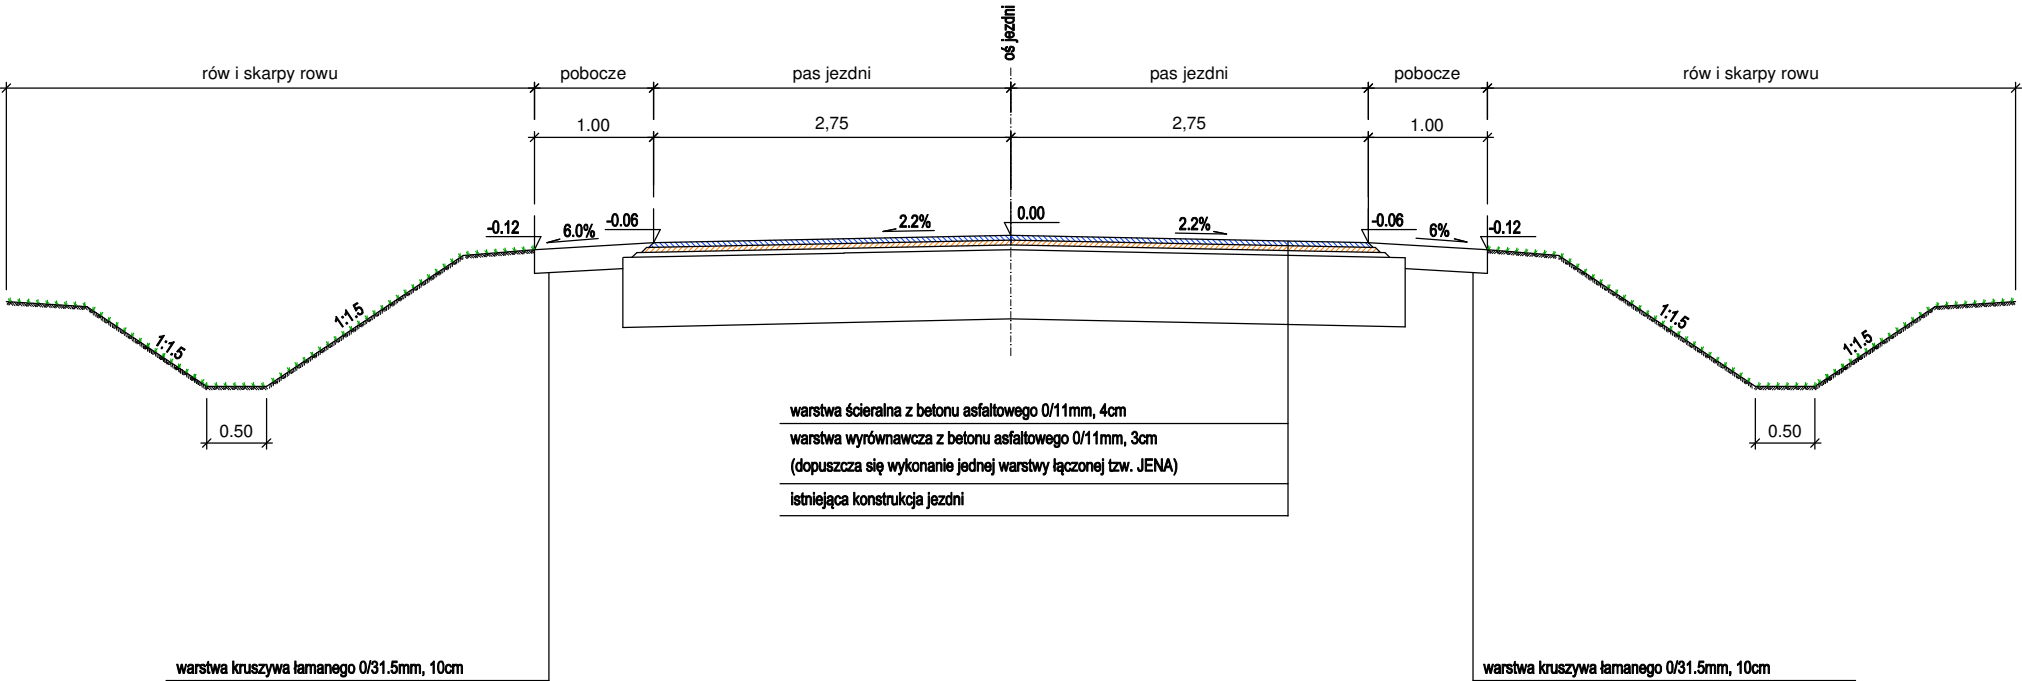

POWIATOWY ZARZĄD DROGOWY W OŁAWIE PLAC ZAMKOWY 18 55-200 OŁAWA		
Opracował: Krystian Rzemykowski	Podpis:	TEMAT: Remont drogi powiatowej nr 1591D, Pełczyce - Polwica - Piskorzówek
	Przekrój	Rys. nr 3