



Przekrój ulicy Chwałowickiej w Jelczu-Laskowicach 0+920 - do końca odcinka

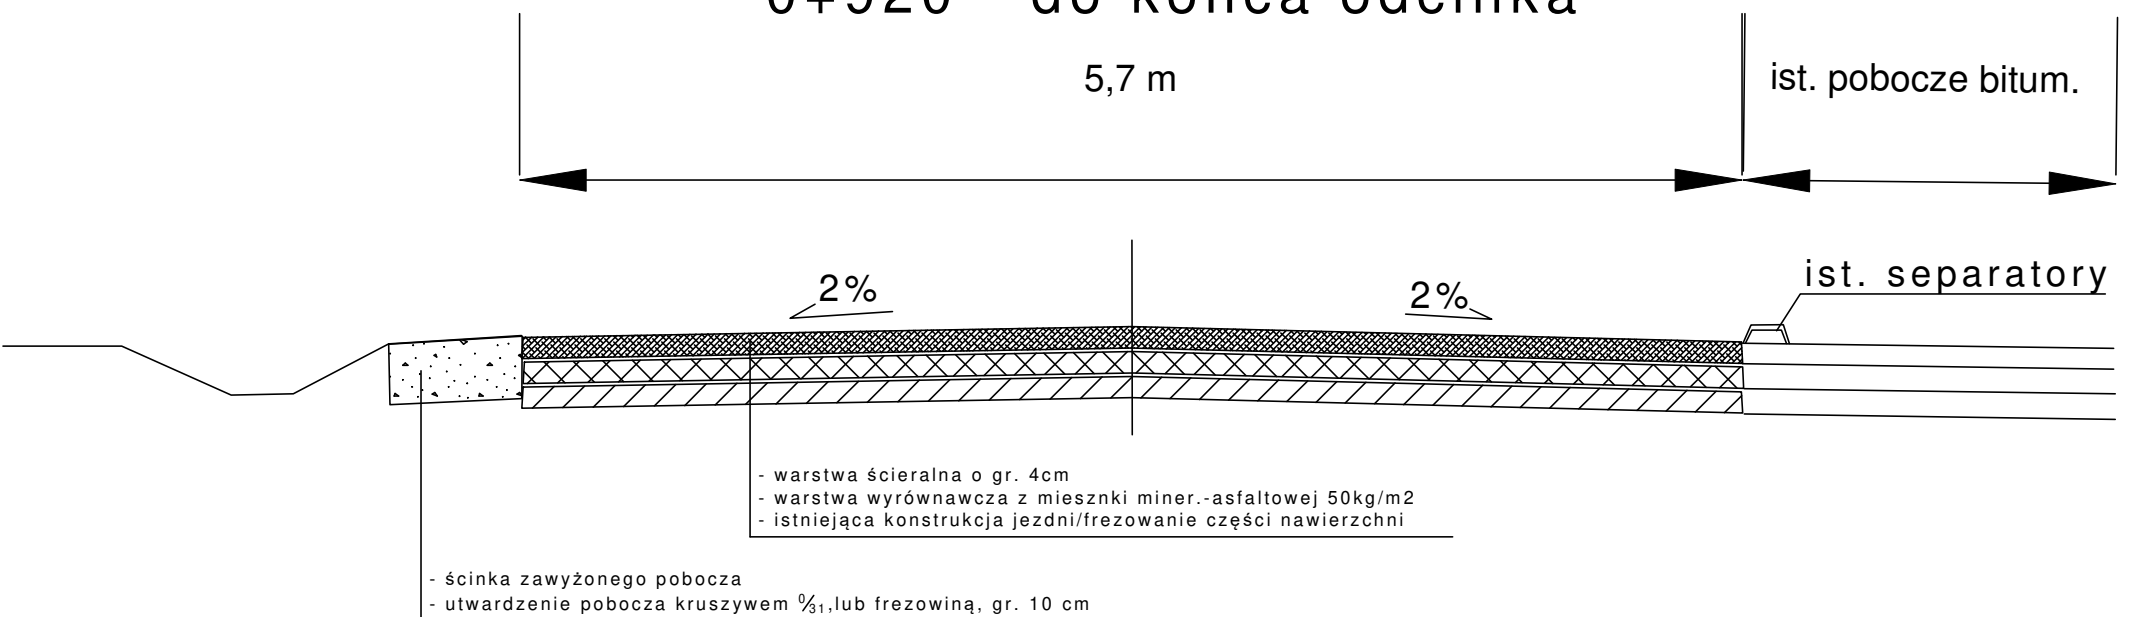

Przekrój ulicy Chwałowickiej w Jelczu-Laskowicach 0+230 - 0+920

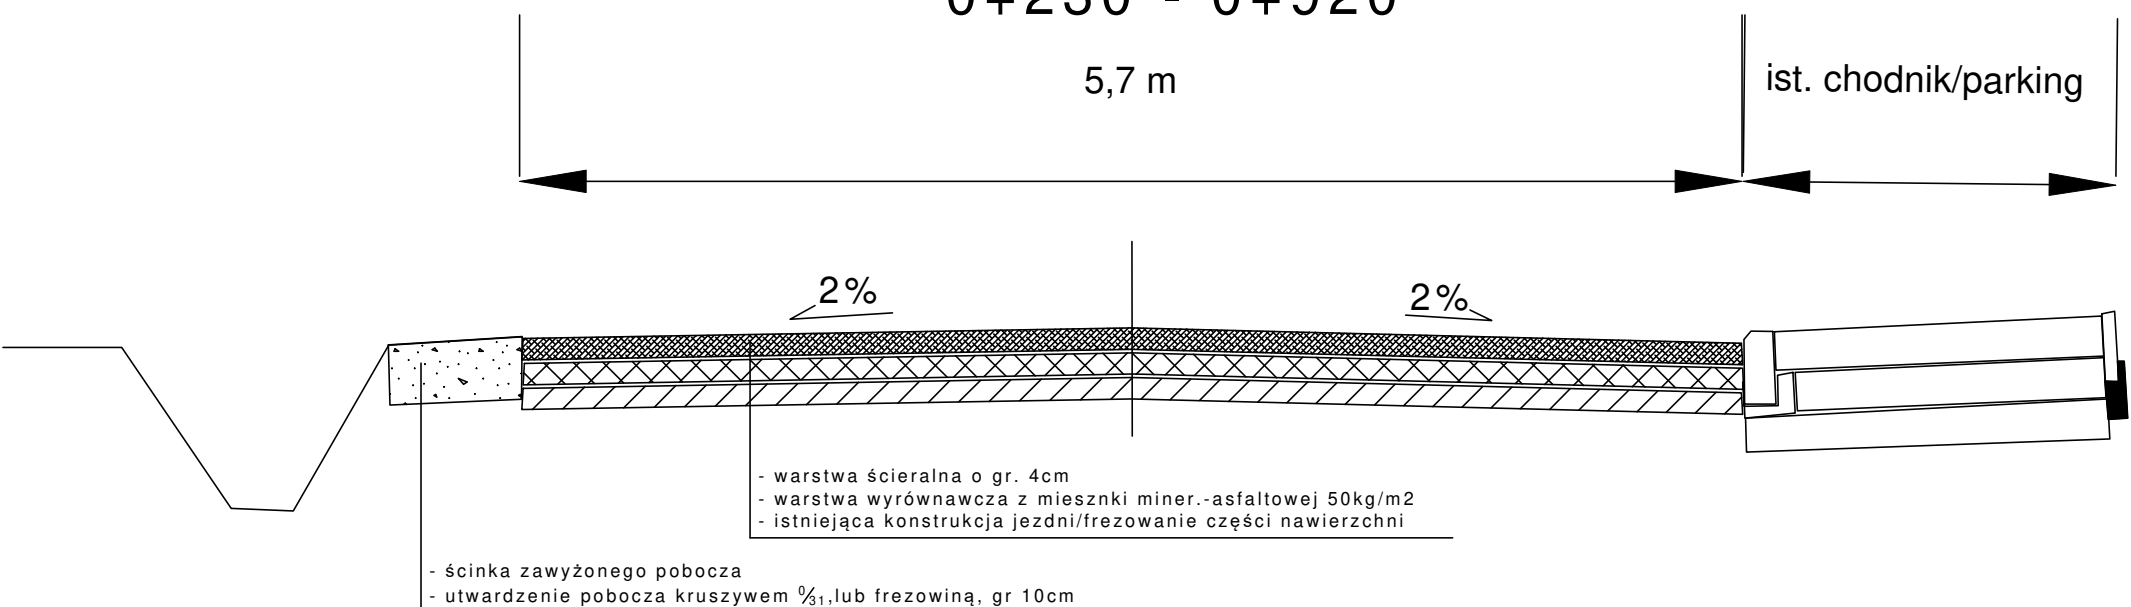

Przekrój ulicy Chwałowickiej w Jelczu-Laskowicach 0+000 - 0+230

