





PRZĘKRÓJ KONSTRUKCYJNY - ODCINEK PROSTY - ODCINEK III

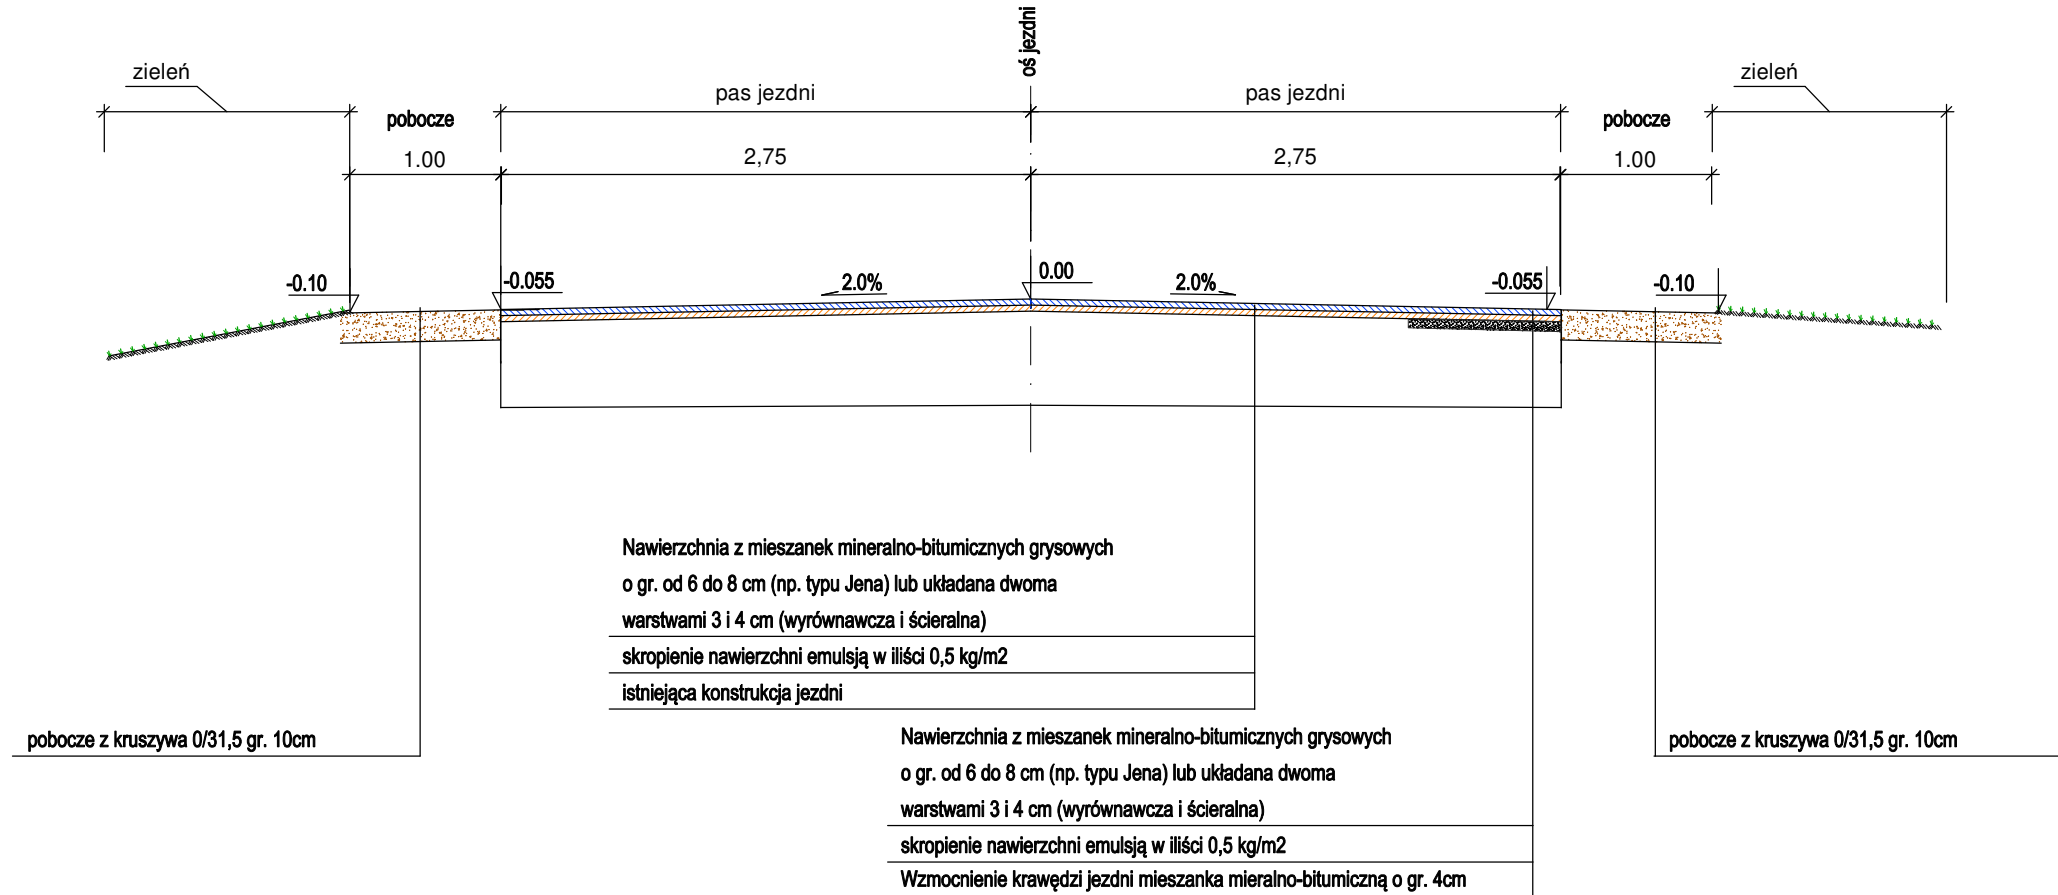

PRZĘKRÓJ KONSTRUKCYJNY - ODCINEK PROSTY - ODCINEK II

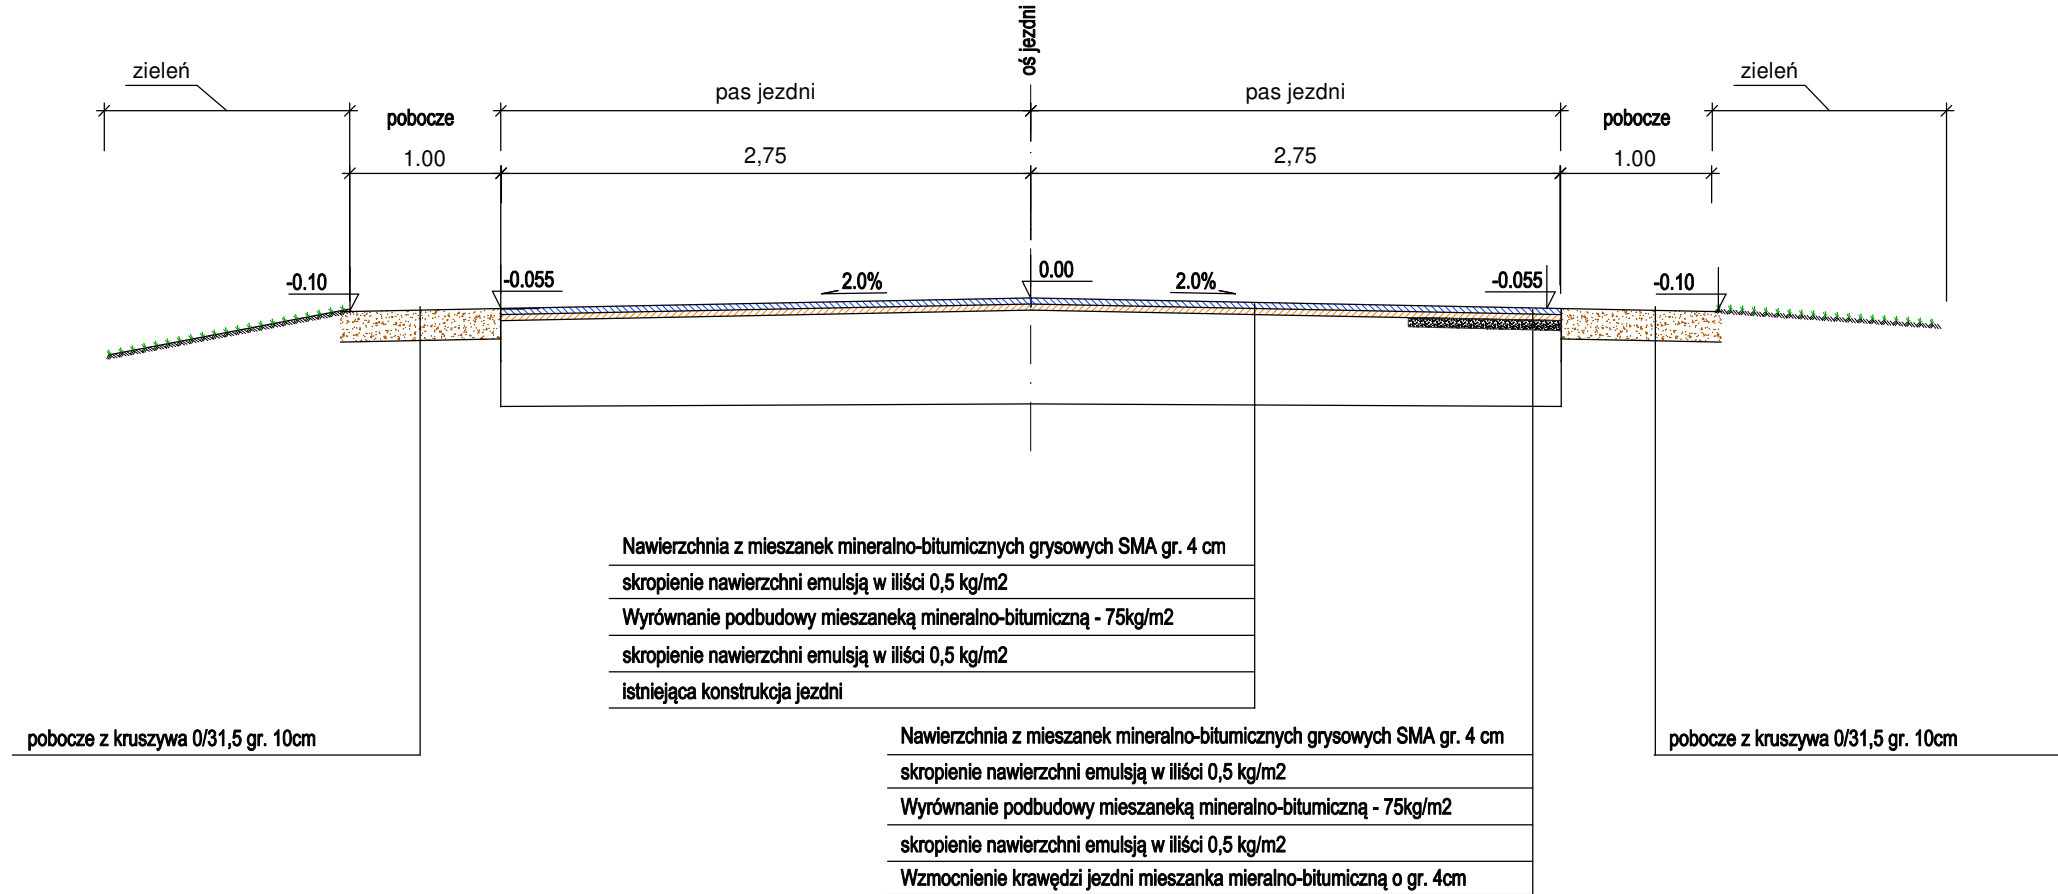

PRZĘKRÓJ KONSTRUKCYJNY W REJONIE CHODNIKA - ODCINEK I

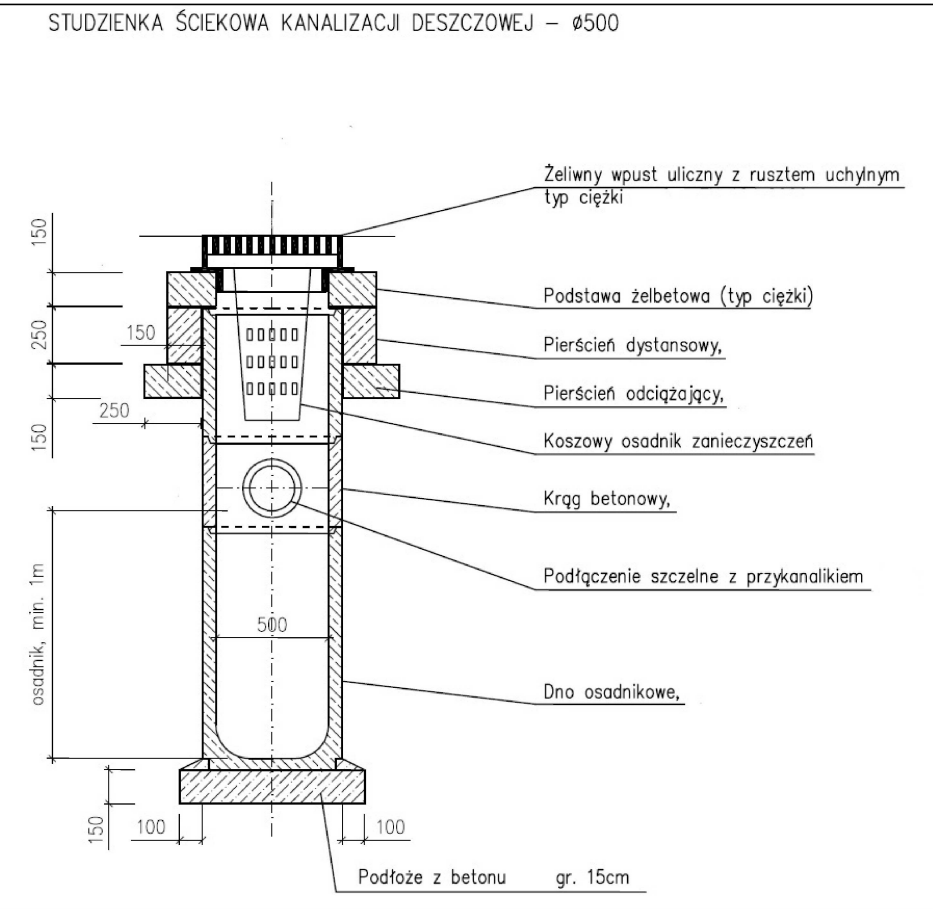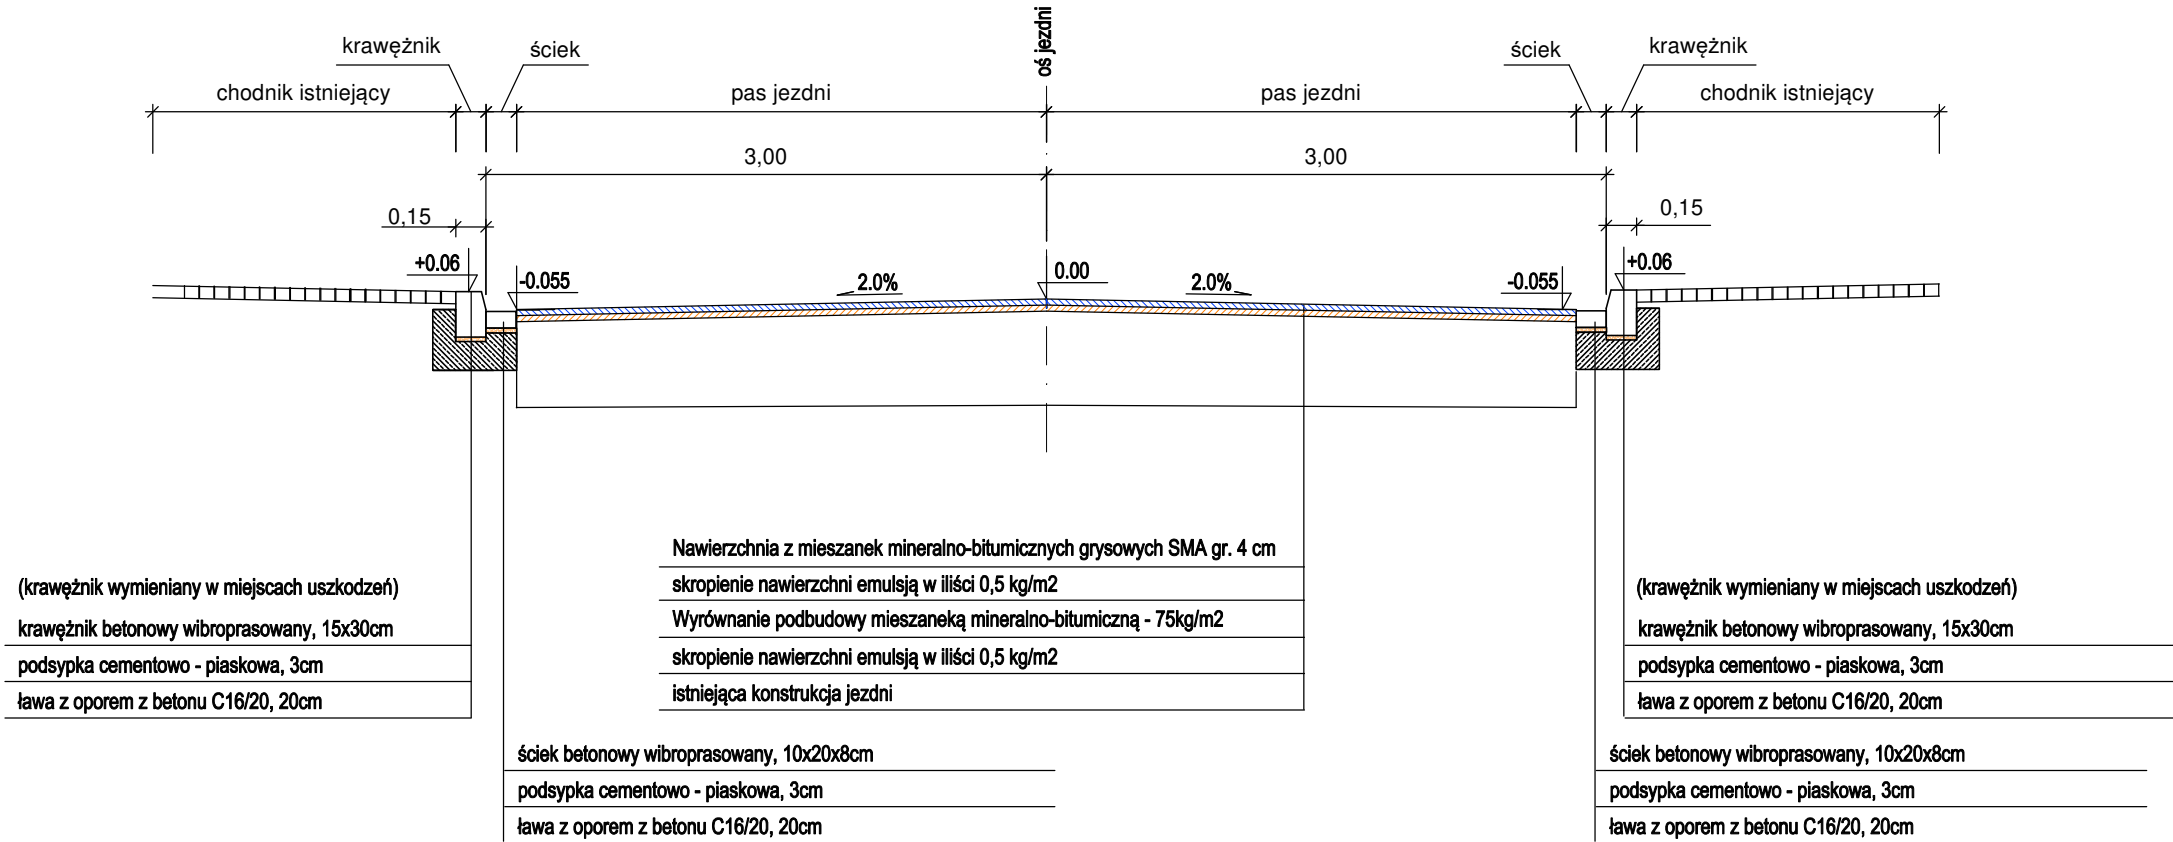

Data:	Styczeń 2023	
Opracowujący:	mgr inż. Paulina KOBĄ - GWIAZDA upr. nr 205/DOŚ/05	
Obiekt:	REMONT DROGI POWIATOWEJ NR 1574D km 0+005-0+432; 0+614-0+958; 1+044-2+463 (ul. Kilińskiego w m. Olawa)	
Rysunek:	Nr 3 PRZĘKROJE KONSTRUKCYJNE	