


Przekrój drogi w m. Godzikowice przy przejściu dla pieszych

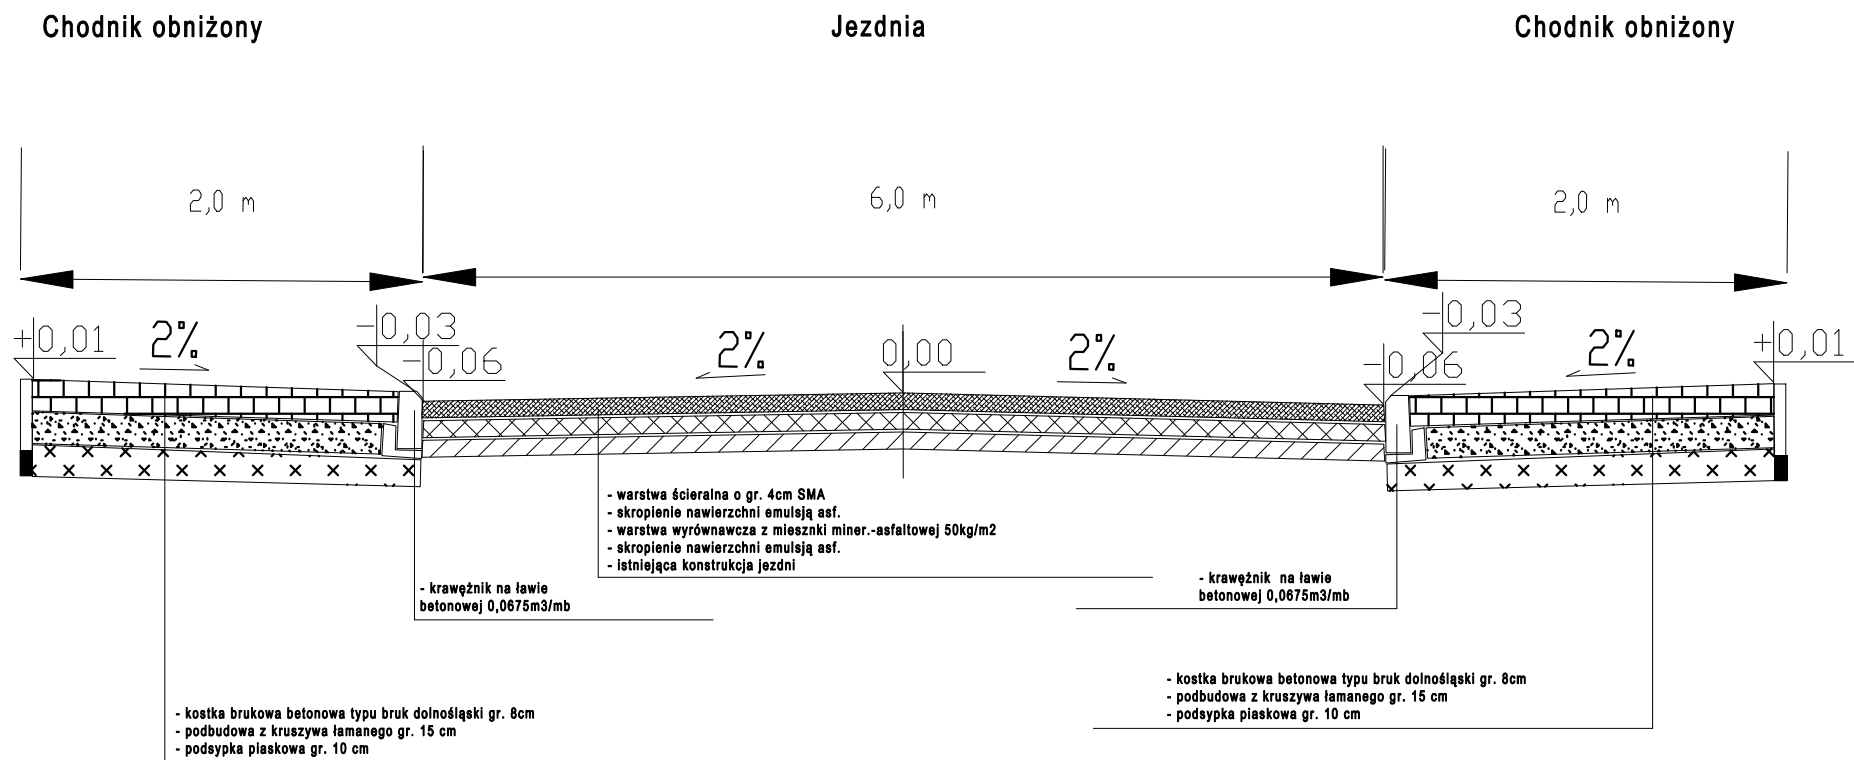

DRO-LAB Paulina Koba-Gwiazda ul. Zaczę 7 55-220 Jelcz-Laskowice	OBIĘKT: „Poprawa bezpieczeństwa ruchu drogowego na przejściach dla pieszych - droga 1560D wylot z m. Godzikowice w stronę m. Chwalibóżyce”	Przekrój konstrukcyjny	11.2021	SKALA:
	INWESTOR: Powiatowy Zarząd Drogowy Pl. Zamkowy 18, 55-200 Oława		BRANŻA: - elektryczna - drogowa	NR RYS.: 4.1
	ADRES: Godzikowice, 55-200 Oława dz. nr 505/5 AM-1 dz. nr 9 AM-1 obręb Godzikowice, jednostka ewidencyjna Oława Gmina	PROJEKTANT: mgr inż. P. Koba-Gwiazda	UPRAWNIENIA: 205/DOŚ/05 - cz. drogowa	