


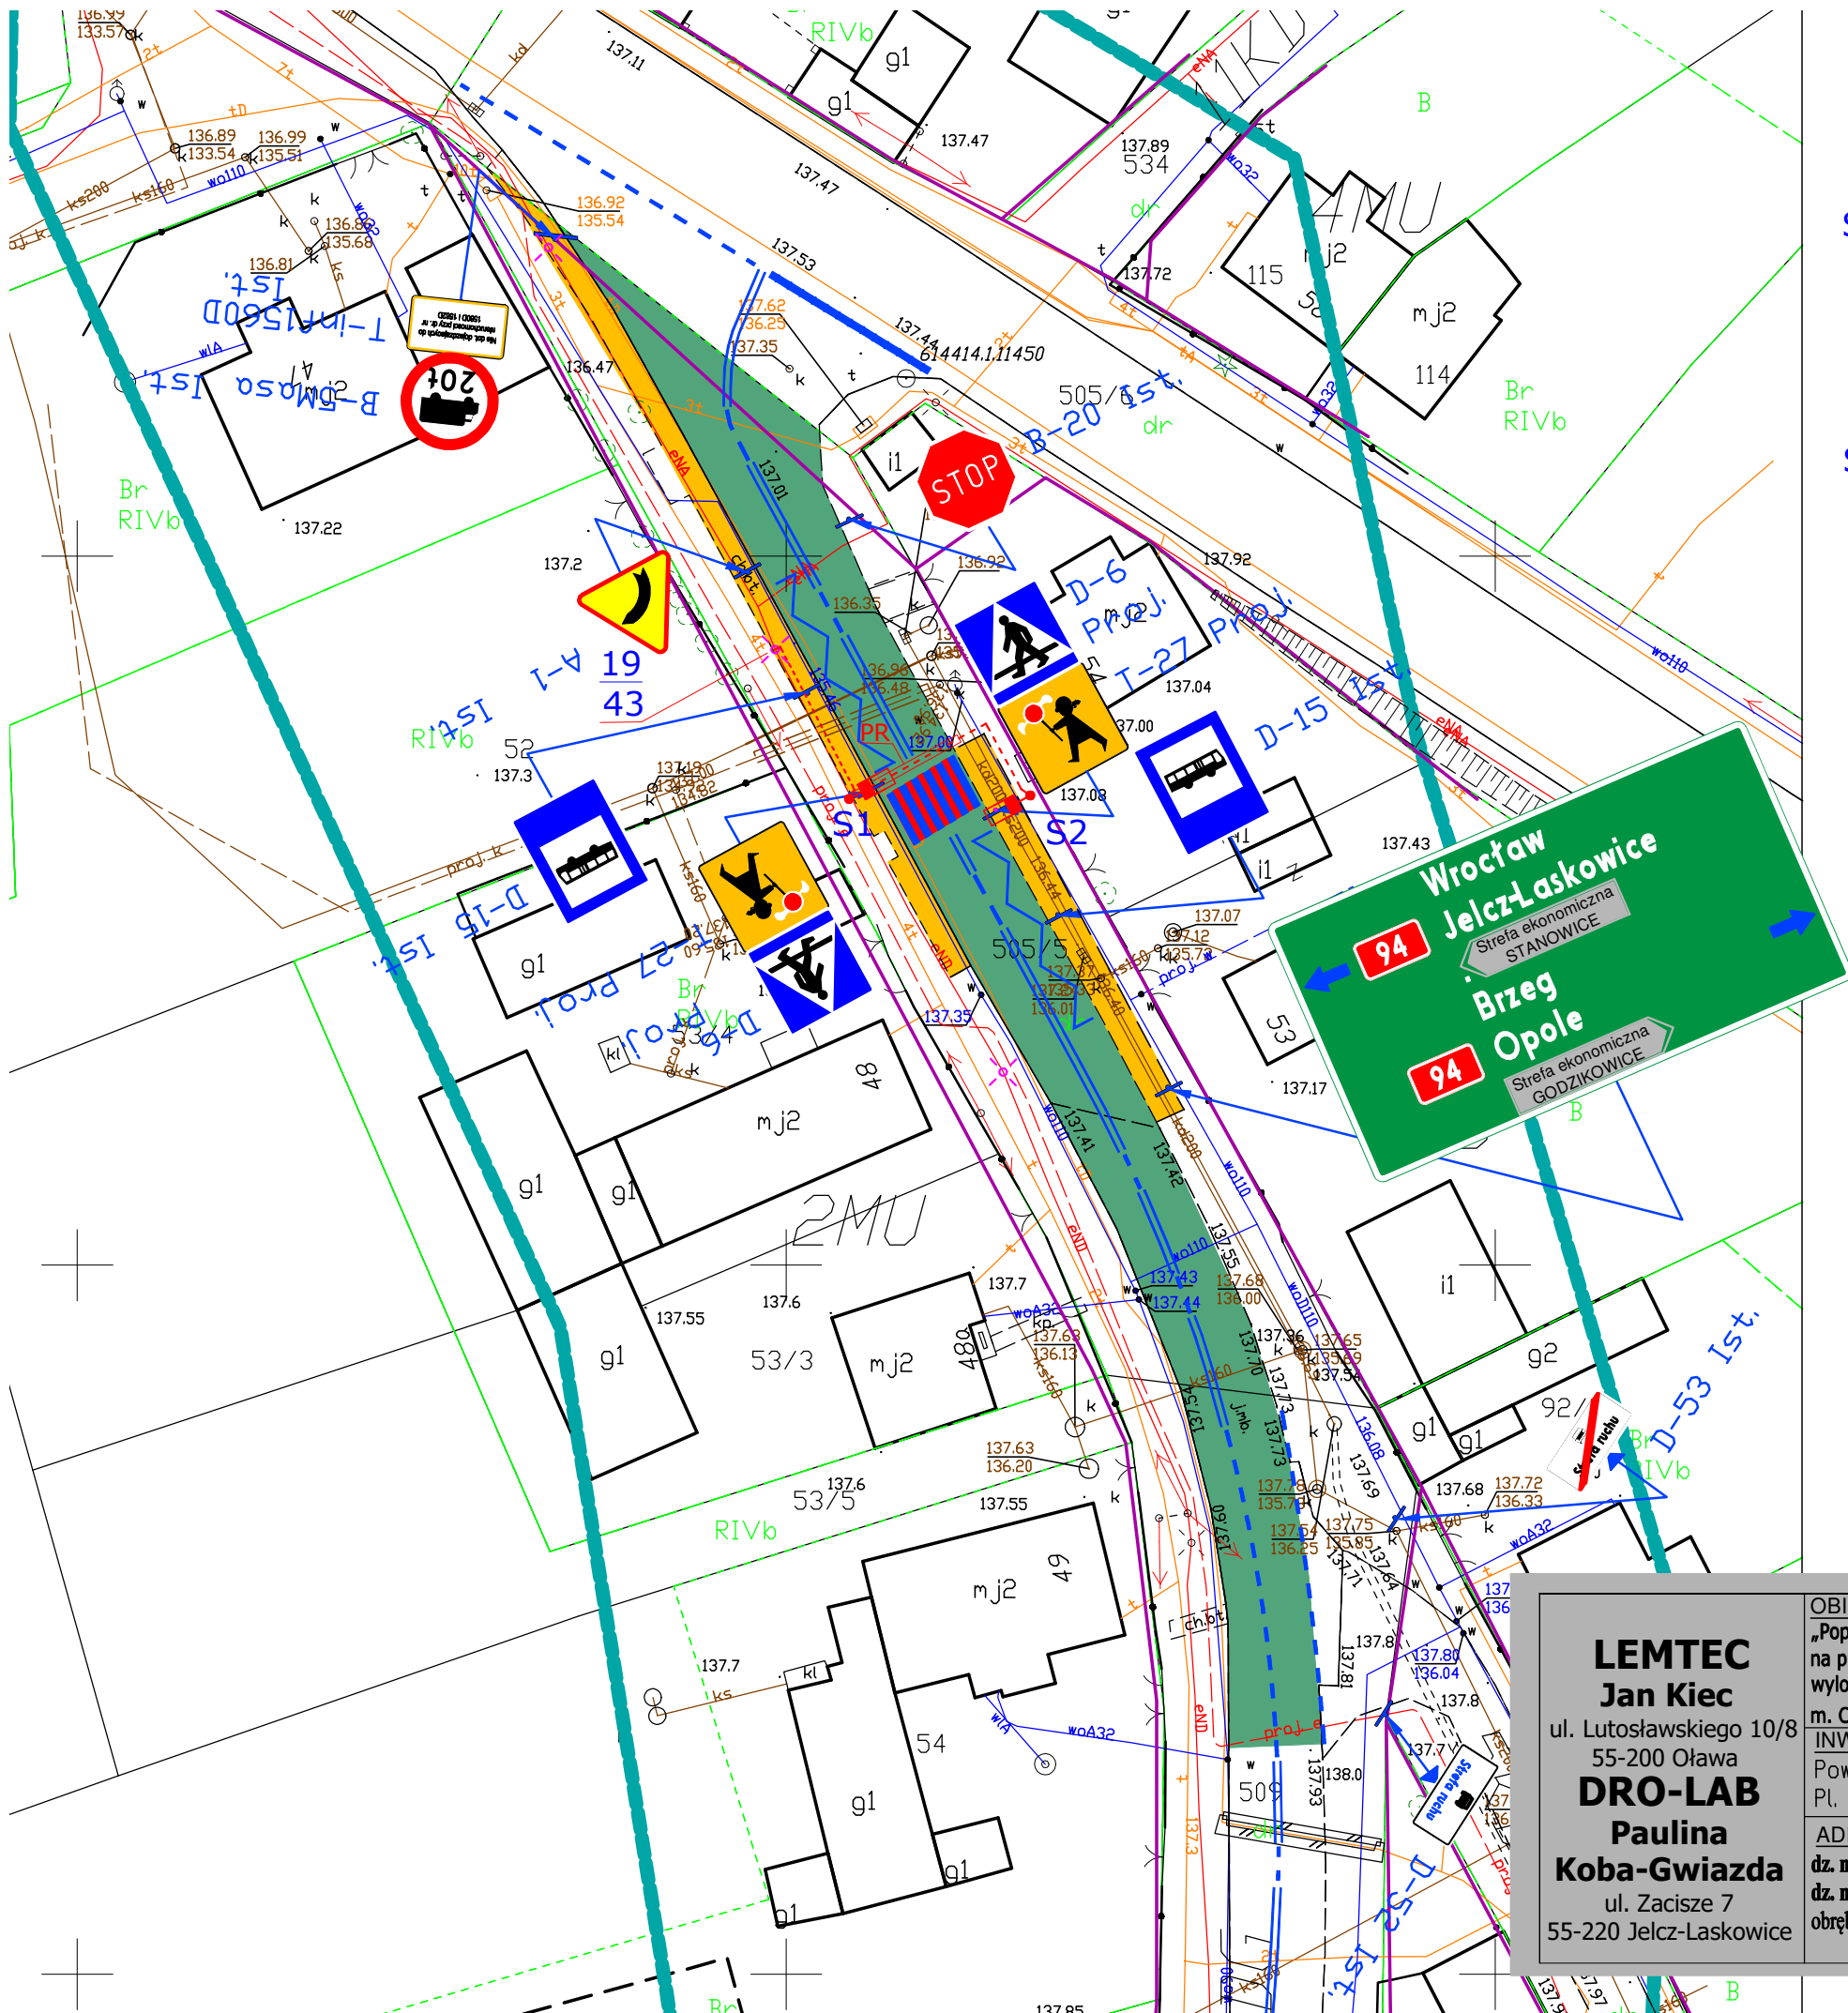

- S1** Słup stalowy, ocynkowany ogniowo , okrągły, zbieżny, z tabliczką łączeniową 3-fazową typu IZK, wysięgnik w kształcie łagodnego łuku, wysięg 2,0m (wysokość słupa z wysięgnikiem = 6m) Zastosować oprawę energooszczędną LED, IP66, · oprawa oświetlenia przejść dla pieszych, specjalna, asymetryczna, LED 70W, 5700K, np. Ledflex zebra
- S2** Słup stalowy, ocynkowany ogniowo , okrągły, zbieżny, z tabliczką łączeniową 3-fazową typu IZK, wysięgnik w kształcie łagodnego łuku, wysięg 2,5m (wysokość słupa z wysięgnikiem = 6m) Zastosować oprawę energooszczędną LED, IP66, · oprawa oświetlenia przejść dla pieszych, specjalna, asymetryczna, LED 70W, 5700K, np. Ledflex zebra
- 19/43** Istniejący słup oświetleniowy wł. Tauron - nr 19/43 - wpięcie zasilania proj. słupa nr S1 i S2
- proj. linia kablowa oświetlenia terenu - typu YAKXS 4x35mm² w rurze ochronnej np.:DVK , Ø75mm
- proj. przecisk lub przewiert sterowany pod drogą rura min. Ø110
- Wymieniana nawierzchnia jezdni SMA 0/8
- Remontowany chodnik
- Oznakowanie poziome do odtworzenia

LEMTEC Jan Kiec ul. Lutosławskiego 10/8 55-200 Oława DRO-LAB Paulina Koba-Gwiazda ul. Zacisze 7 55-220 Jelcz-Laskowice	OBIEKT: „Poprawa bezpieczeństwa ruchu drogowego na przejściach dla pieszych - droga nr 1560D, wylot z m. Godzikowice w stronę m. Chwaliborzycze		PZT. Plan oświetlenia przejść dla pieszych oraz wymiany nawierzchni jezdni i chodników	11.2021	SKALA: 1:500
	INWESTOR: Powiatowy Zarząd Drogowy Pl. Zamkowy 18, 55-200 Oława			BRANŻA: - elektryczna - drogowa	NR RYS.: 2
	ADRES: Godzikowice, 55-200 Oława dz. nr 505/9 AM-1 dz. nr 509 AM-1 obręb Godzikowice, jednostka ewidencyjna Oława Gmina	PROJEKTANT: mgr inż. J.Kiec mgr inż. P. Koba-Gwiazda SPRAWDZAJĄCY: mgr inż. M.Kiec	UPRAWNIENIA: 384/DOŚ/15 - cz. elektryczna 205/DOŚ/05 - cz. drogowa 444/83/WBPP - cz. elektryczna		