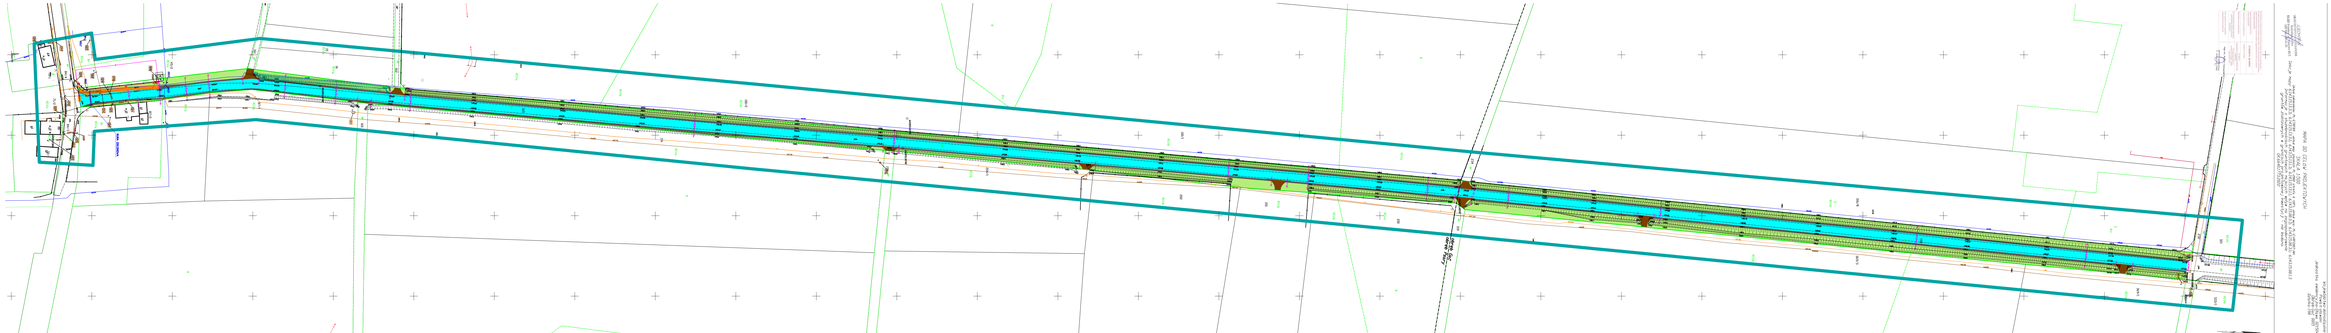

RURA OSŁONOWA
45/2
84/4
87/2
87/1
84/3
161
162
160
165
116
100/2
100/1
204/1
202
201
200
234
210
obręb Gać
obręb Psary
316/8
369/3
369/1
232
321
333/1
RIVa
RIVb
Br
dr
R
S
RV
ks125

„GEOWITiA"
USŁUGI GEODEZYJNO-KARTOGRAFICZNE
Radosław Witka
53-225 Wrocław, ul. Makowa 43/1
NIP 894-120-21-25

Poświadczam, że niniejszy dokument został opracowany w wyniku prac geodezyjnych i kartograficznych, których rezultaty zawiera operat techniczny pozytywnie zweryfikowany. Jednocześnie informuję, że jestem świadomy odpowiedzialności karnej za złożenie fałszywego oświadczenia.

Organ służby geodezyjnej, który otrzymał zgłoszenie	STAROSTA OŁAWSKI
Indentyfikator pracy geodezyjnej	GK.6640.1773.2022
Wykonawca prac geodezyjnych	GEOWITiA Usługi geodezyjno-kartograficzne Radosław Witka tel 605 659 524
Nr oraz data sporządzenia dokumentu zawierającego wynik pozytywnej weryfikacji	Protokół weryfikacji nr GK.6640.1773.2022_20867 z dnia 2022.10.13
Imię, nazwisko oraz nr uprawnień zawodowych kierownika prac	mgr inż. Robert Owczarek geodeta uprawniony nr uprawnień 17946

MAPA DO CELÓW PROJEKTOWYCH
SKALA 1:500

Układ odniesienia: PL-ETRF89, układ wsp. płaskich: PL-2000 strefa 6 (18°), układ wys.: PL-EVRF2007-NH
Sekcje mapy: 6.143.15.13.3.3; 6.143.15.13.3.1; 6.143.15.13.1.3; 6.143.15.13.1.1; 6.143.15.08.3.3; 6.143.15.08.3.1; 6.143.15.08.1.3
Informacje o służebnościach gruntowych mających wpływ na zagospodarowanie gruntów zlokalizowanych w granicach projektowanej inwestycji - nie badano.
GK.6640.1773.2022

Województwo: dolnośląskie
Powiat: oławski
Jednostka ewidencyjna: Oława 021504_
Obręb: Gać 0005
Działka: 198

LEGENDA

- ■ - pobocze z kruszywa łamanego - szer.1m
- ■ - jezdnia z masy mineralno-bitumicznej - szer. 5,5m
- 🟩 - tereny zielone do oczyszczenia
- ■ - zjazdy z kruszywa łamanego
- 🟧 - chodnik z kostki betonowej
- ☐ - rura ochronna

DRO - LAB

Projektant:			Data:	sierpień 2022
Sprawdzający:	"DRO-LAB" mgr inż. Paulina Koba-Gwiazda ul. Zacisze 7 55-220 JELCZ-LASKOWICE NIP 912-161-86-72, REGON 931112379		Branża:	Drogowa
Opracowujący:	mgr inż. Paulina Koba - Gwiazda		Skala:	1 : 1000
Obiekt:	Przebudowa drogi powiatowej nr 1573D (Gać - Psary, km 0+540 - 1+880)			
Rysunek:	PLAN ZAGOSPODAROWANIA TERENU		Nr 2	