




Legenda

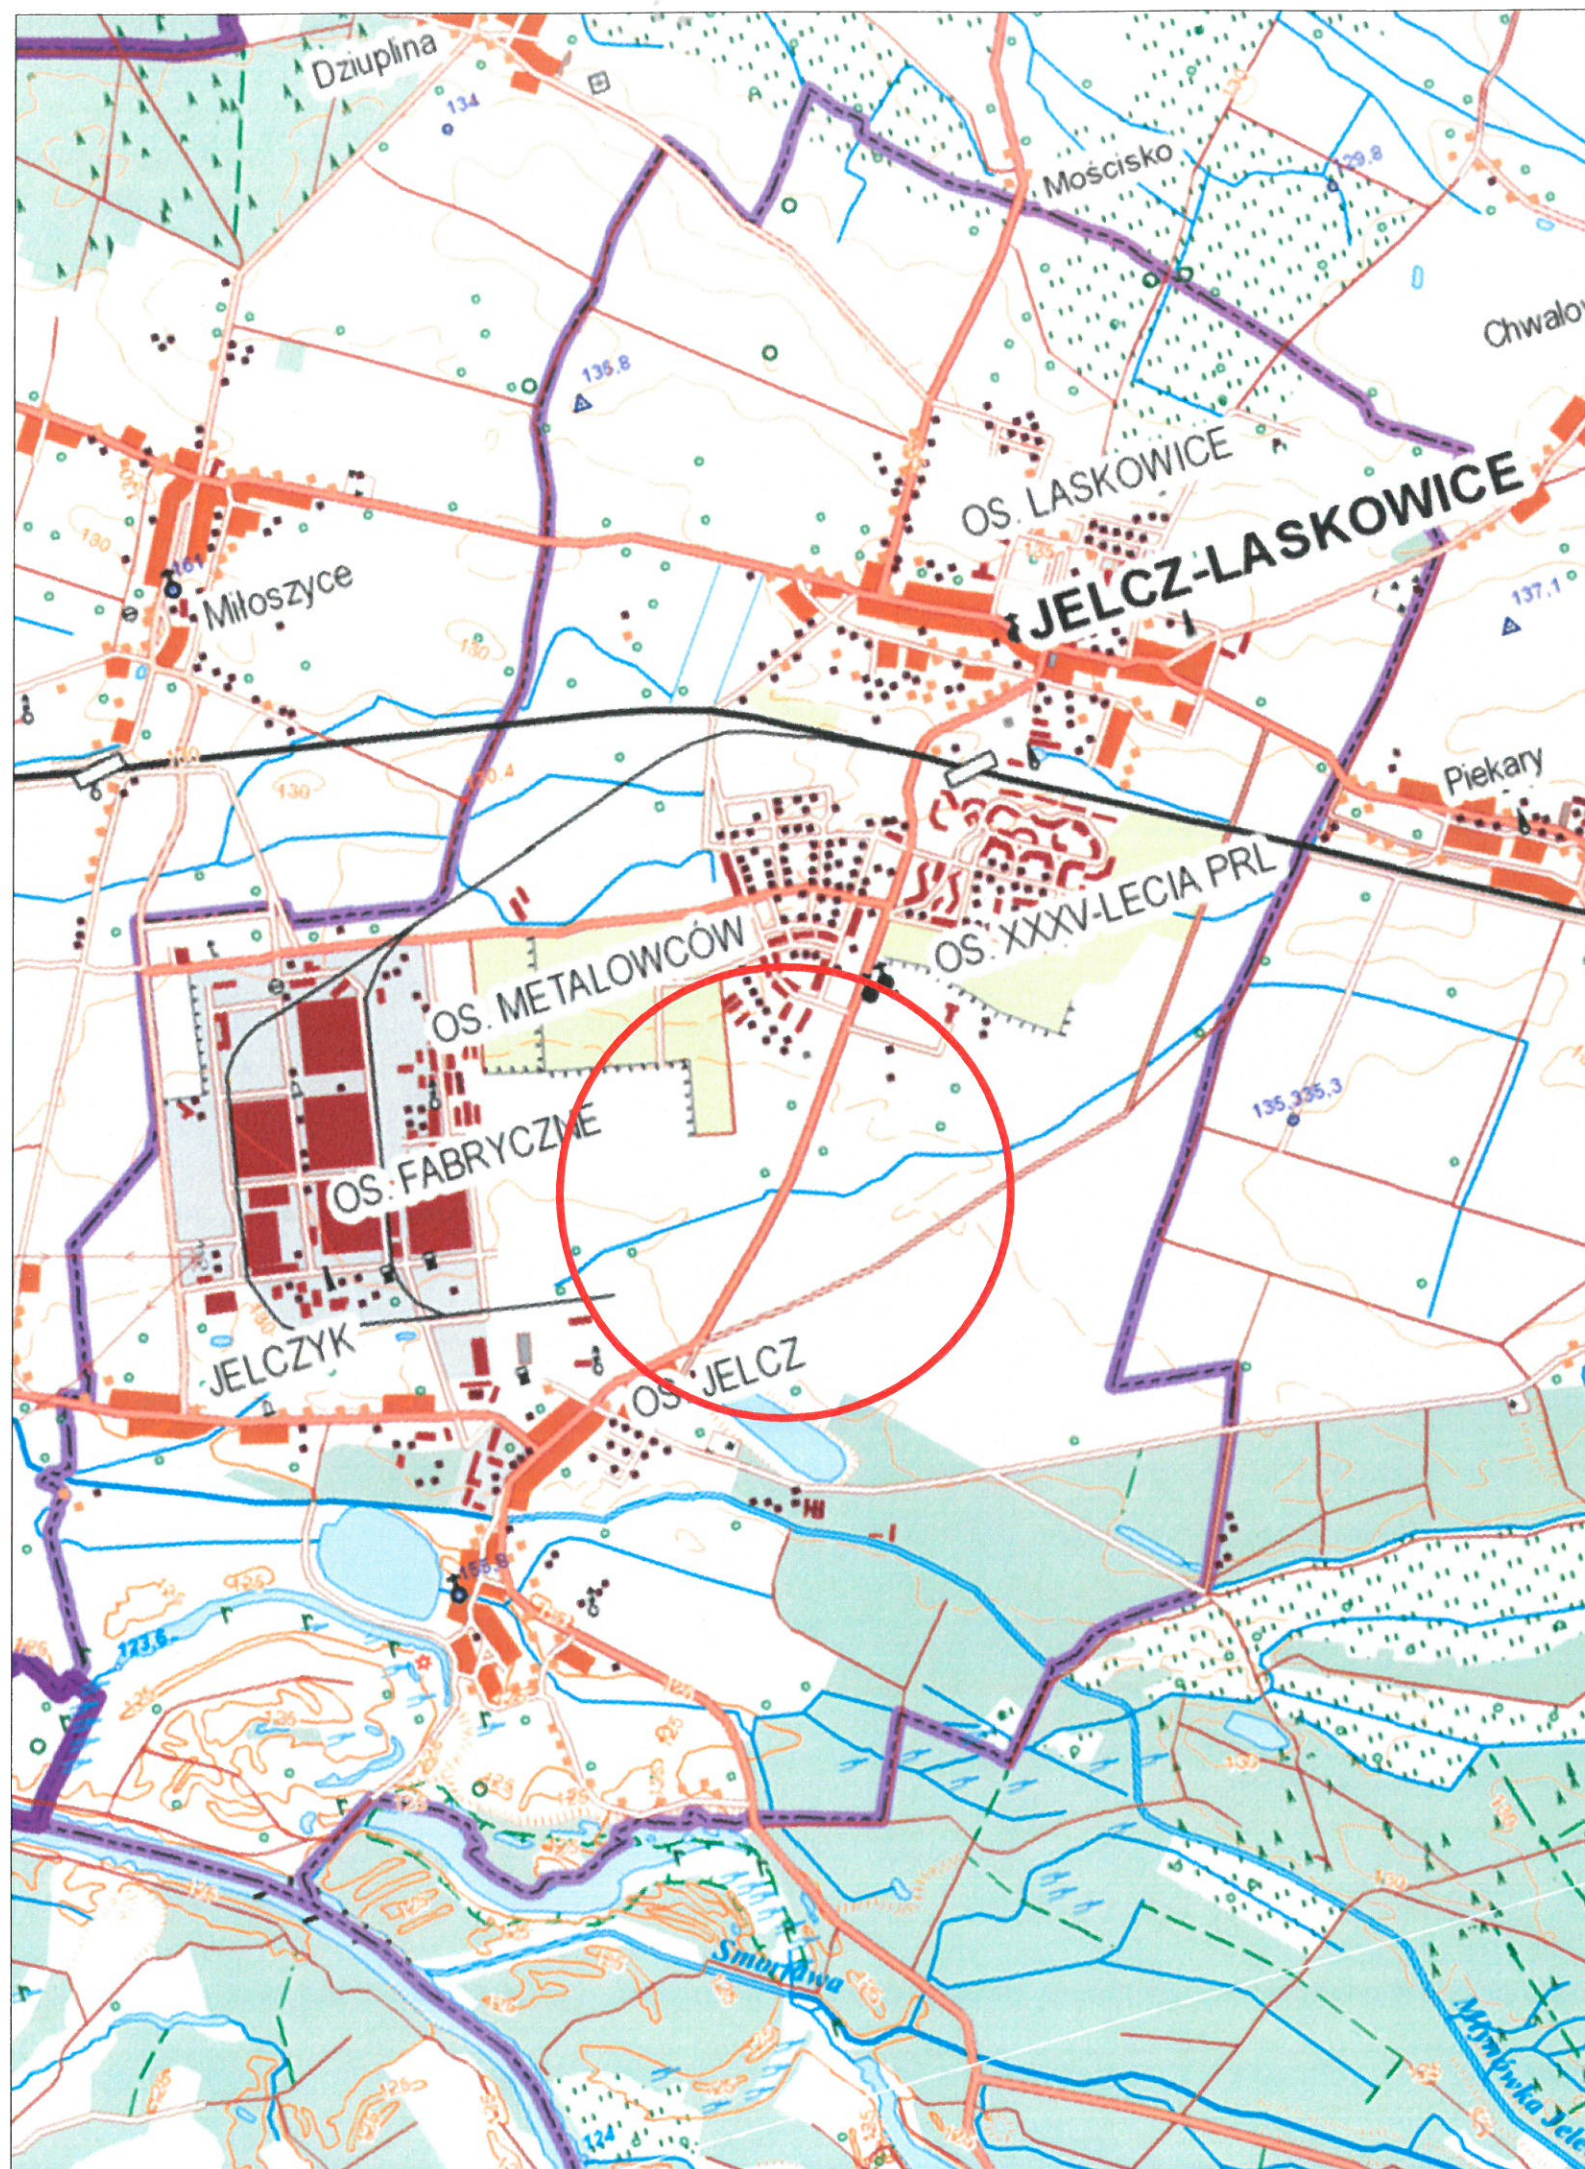

Lokalizacja inwestycji

mgr inż. Paulina Koba - Gwiazda
ul. Zacisze 7, 55-220 Jelcz - Laskowice
tel. kom. 602 381 330



Projektant:	mgr inż. Paulina Koba - GWIAZDA upr. nr 205/DOŚ/05	Branża:	drogi
Sprawdzający:	mgr inż. Michał Kaniowski upr. nr 93/DOŚ/09	Data:	Grudzień 2020
Opracowujący:	mgr inż. Paulina Koba - GWIAZDA upr. nr 205/DOŚ/05	Stadium:	Projekt techniczny
Obiekt:	PRZEBUDOWA DROGI POWIATOWEJ NR 1551D - ULICY OŁAWSKIEJ WRAZ ZE SKRZYŻOWANIEM DROGI GMINNEJ NR 111543D - UL. BELGIJSKIEJ NA MAŁE RONDO W JELCZU-LASKOWICACH		
Rysunek:	D-1. LOKALIZACJA INWESTYCJI		Skala: 1:25 000