


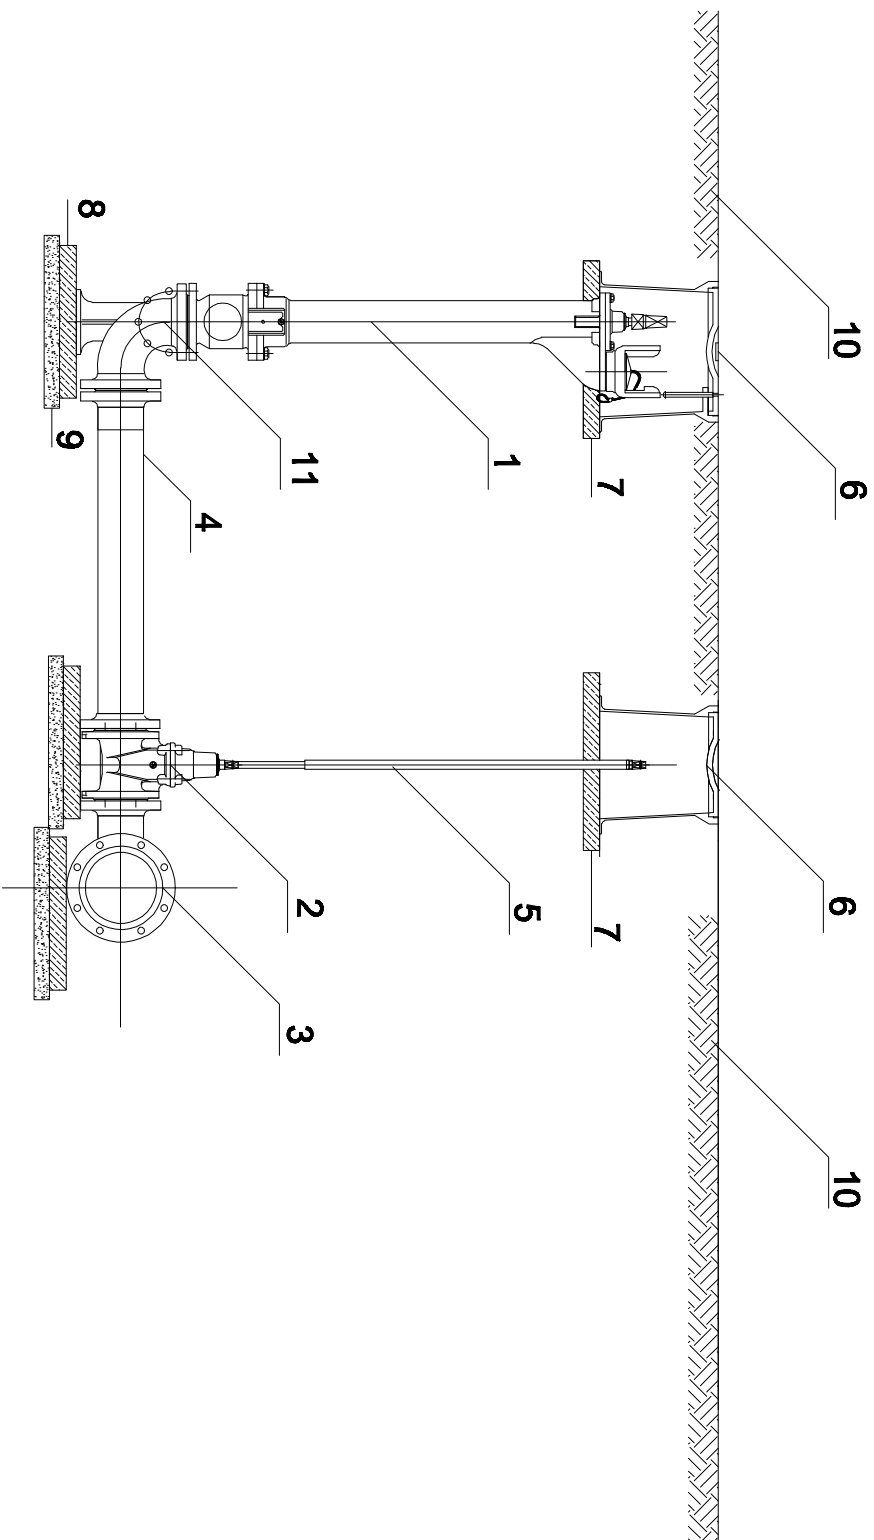

- 1 - hydrant podziemny Jafar nr kat.8852
- 2 - zasuwka klinowa Jafar nr kat 2110
- 3 - istniejący trójnik kohnierzowy na sieci wodoc./prześciółka 110PE/kohnierz Dn80
- 4 - prostopadła kohnierzowa lmin=800mm - możliwe wydłużenie odciescia przewodem 90PVC PN10
- 5 - obudowa teleskopowa Jafar nr kat 9011
- 6 - skrzynki uliczne armatury
- 7 - płyta betonowa pod skrzynkę
- 8 - płyta betonowa pod armaturę np.płyta chodnikowa
- 9 - podbudowa pod płytę z warstwą betonu hudego
- 10 - docelowa nawierzchnia miejsca lokalizacji skrzynki armatury: jezdnia, chodnik, teren zielony
- 11 - kolano ze stopą pod hydrant Dn80 PN16

DRO – LAB	mgr inż. Paulina Koba - Główny ul. Zachodnia 7, 65-220 Jeleniz - Laskowice tel. kom. 602 381 330		mgr inż. Marek Sierzyk		mgr inż. Marek Sierzyk		
--	--	--	------------------------	--	------------------------	--