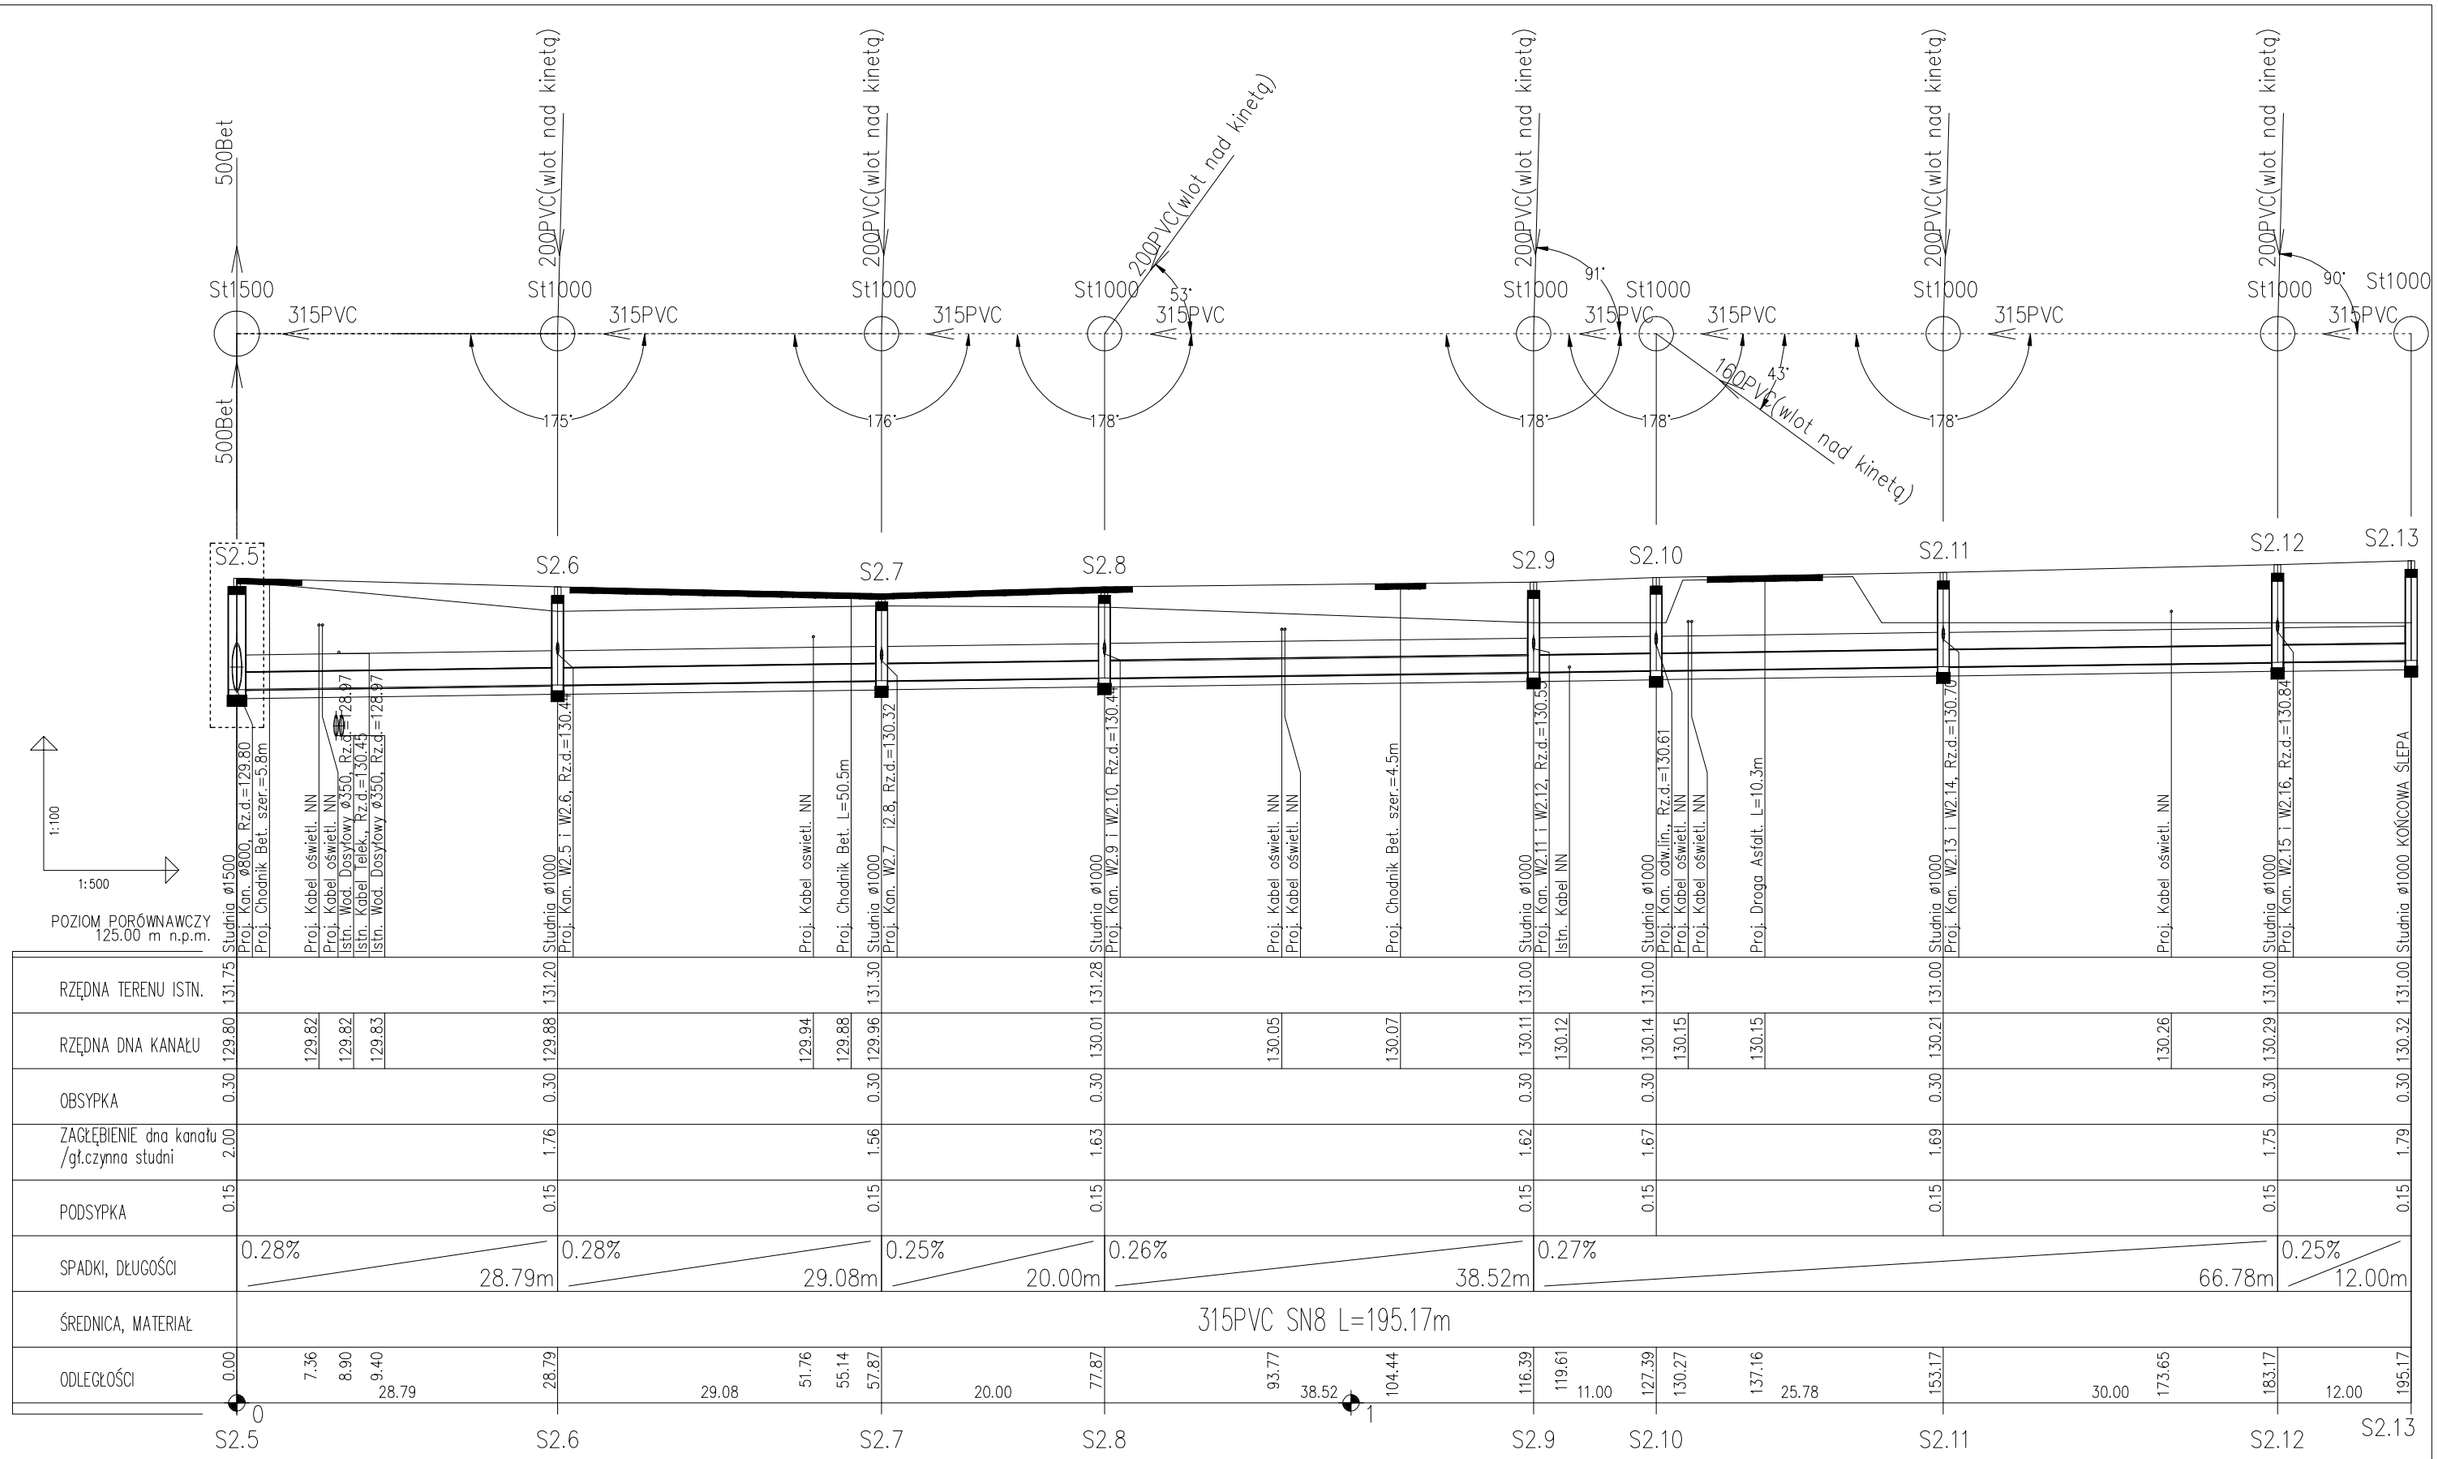

studnia powtórzona– uwzględniona na profilu wcześniejszego odcinka

mgr inż. Paulina Koba - Gwiazda
ul. Zacisze 7, 55-220 Jelcz - Laskowice
tel. kom. 602 381 330

DRO — LAB

Projektant:	instalacje sanitarne:	mgr inż. Marek Starczyk upr. nr 57/93/OP	Branża:	instalacje sanitarne	Obiekt: PRZEBUDOWA DROGI POWIATOWEJ NR 1551D - ULICY OŁAWSKIEJ WRAZ ZE SKRZYŻOWANIEM DROGI GMINNEJ NR 111543D - UL. BELGIJSKIEJ NA MAŁE RONDO W JELCZU-LASKOWICACH
Sprawdzający:	instalacje sanitarne:	inż. Leszek Preisnar upr. nr 47/77/wwm			
Opracowujący:	instalacje sanitarne:	mgr inż. Marta Sudak	Data:	Grudzień 2020	Rysunek: Nr S3 PROFIL ODCINKA S2.5-S2.13 — Stadium: Projekt Techniczny/ Wykonawczy — Skala: 1:500