




WIDOK POGLĄDOWY

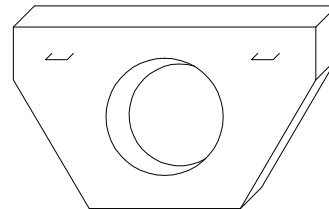

MUREK CZOŁOWY PROSTY DO RUR BETONOWYCH D800



PRZEKRÓJ A-A

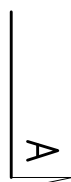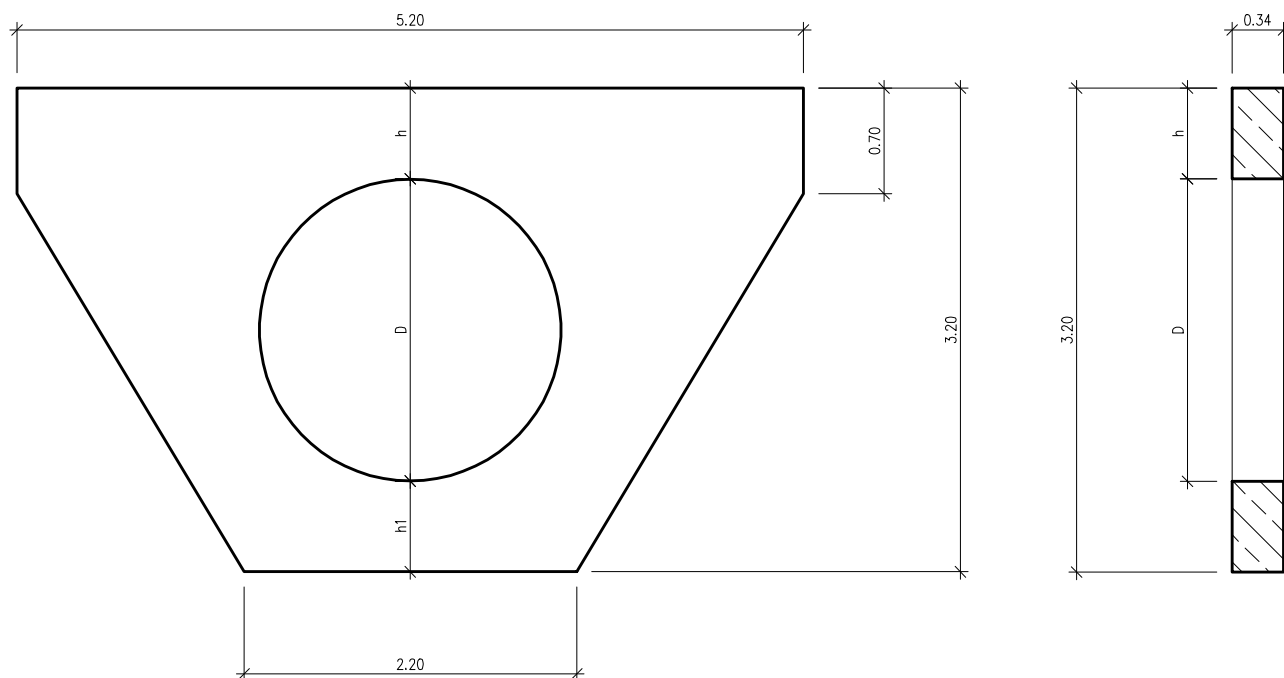

	Średnica otworu D (mm)	Wysokość h=h1 (mm)
Wymiary na koniec bosi	1000	300
Wymiary na koniec kielichowy	1140	230

mgr inż. Paulina Koba - Gwiazda
ul. Zacisze 7, 55-220 Jelcz - Laskowice
tel. kom. 602 381 330

DRO — LAB

Obiekt:

PRZEBUDOWA DROGI POWIATOWEJ NR 1551D - ULICY OŁAWSKIEJ WRAZ ZE
SKRZYŻOWANIEM DROGI GMINNEJ NR 111543D - UL. BELGIJSKIEJ
NA MAŁE RONDO W JELCZU-LASKOWICACH

Projektant:	Instalacje sanitarne:	mgr inż. Marek Starczyk upr. nr 57/93/OP		Branża:	Instalacje sanitarne
Sprawdzający:	Instalacje sanitarne:	inż. Leszek Prełanar upr. nr 47/77/wwm		Data:	Grudzień 2020
Opracowujący:	Instalacje sanitarne:	mgr inż. Marta Sudek			

Rysunek:

Nr S8 RYSUNKI PREFAB.WŁOT DN800

Stadium:

Projekt
Techniczny/
Wykonawczy

Skala: 1:50