
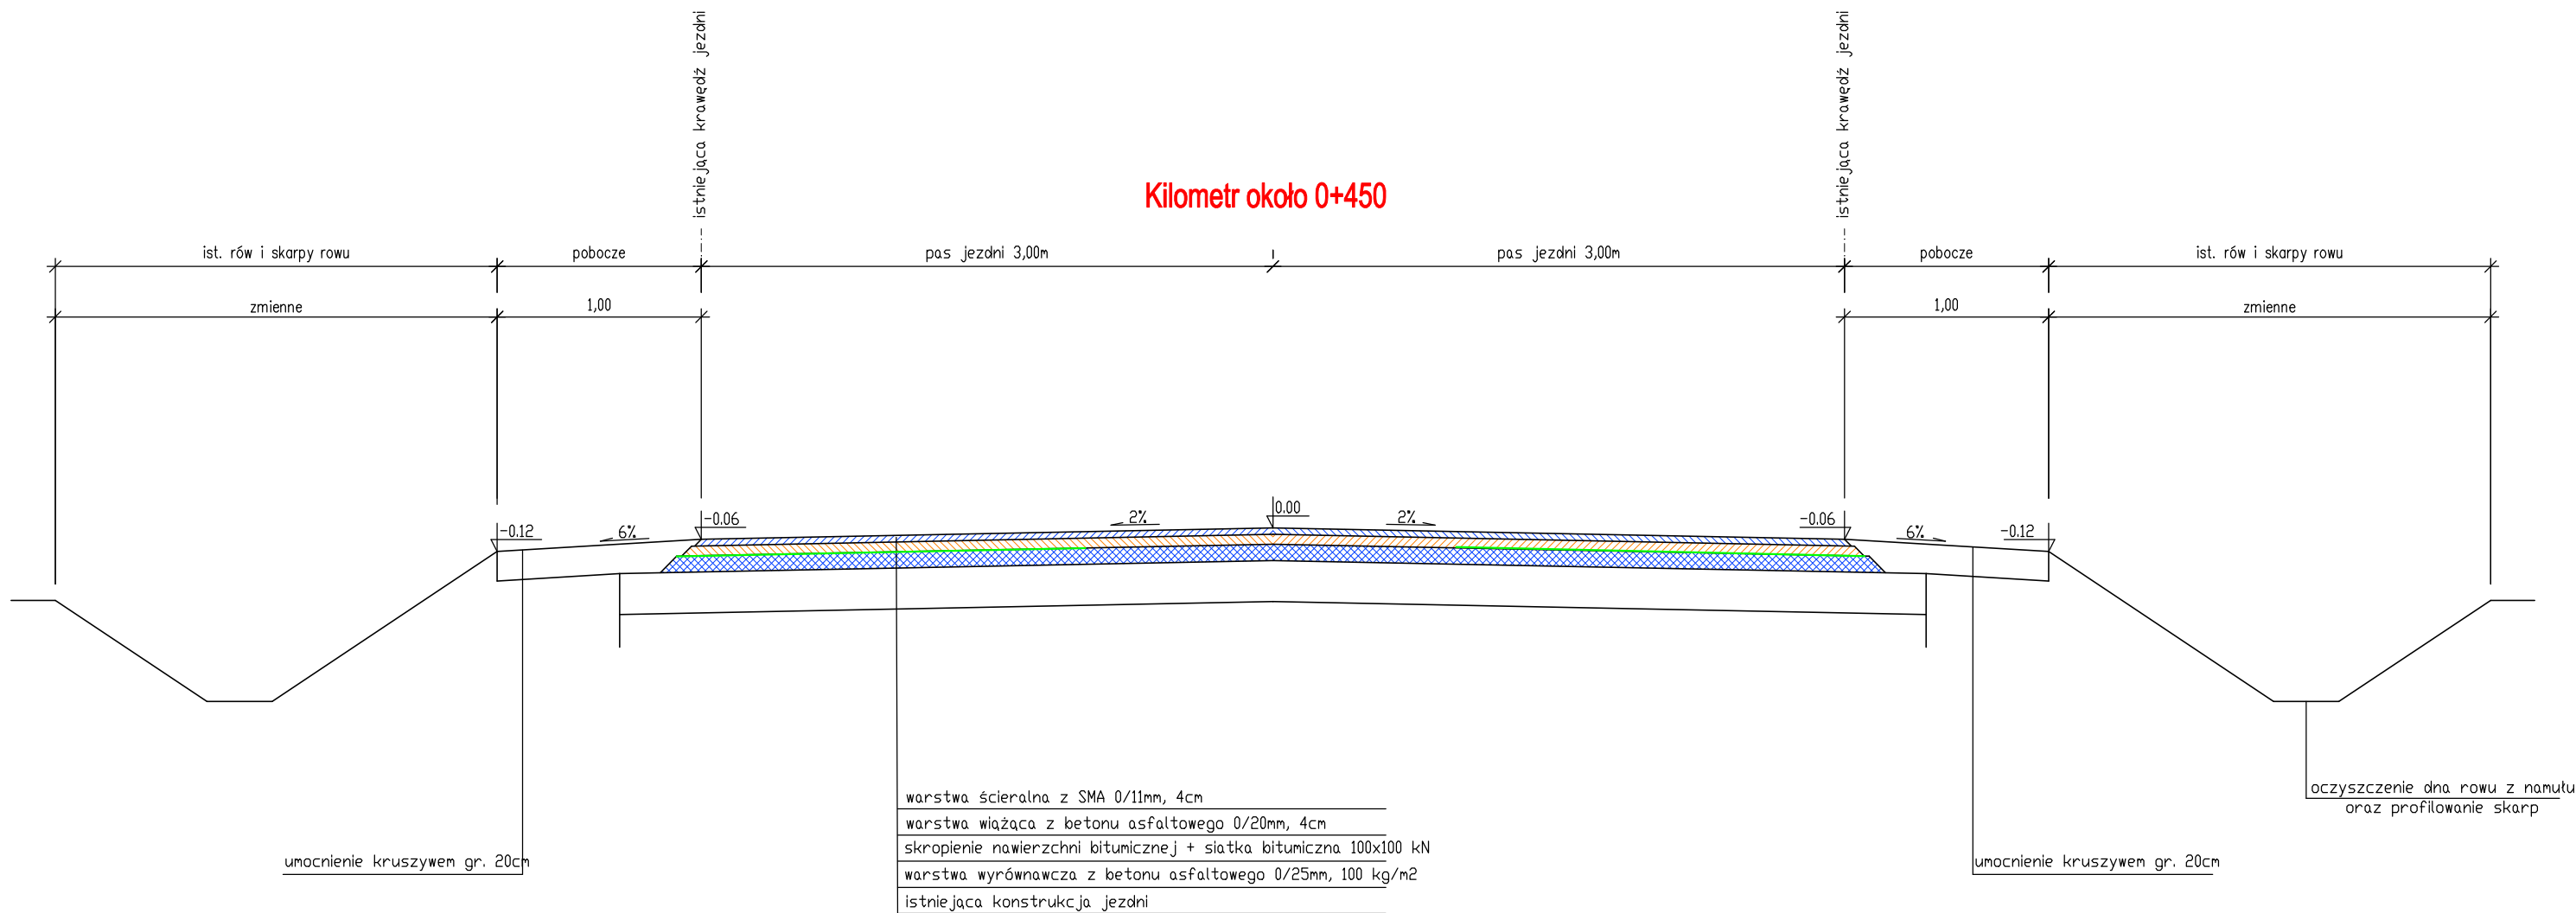


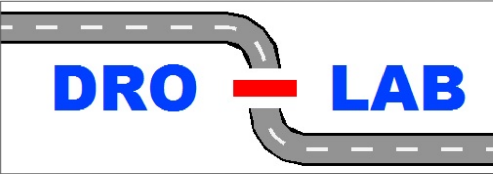

				
Projektant:	mgr inż. Paulina Koba Gwiazda		Data:	Sierpień 2017
Sprawdzający:			Branża:	Drogowa
Opracowujący:			Stadium:	Projekt zagospodarowania terenu
Obiekt:	Przebudowa drogi powiatowej nr 1565D (Jaczkowice - Godzinowice - Niwnik - gr. powiatu)			
Rysunek:	PRZEKRÓJ KONSTRUKCYJNY			Nr 3