


Przekrój ulicy Miłosza w Oławie

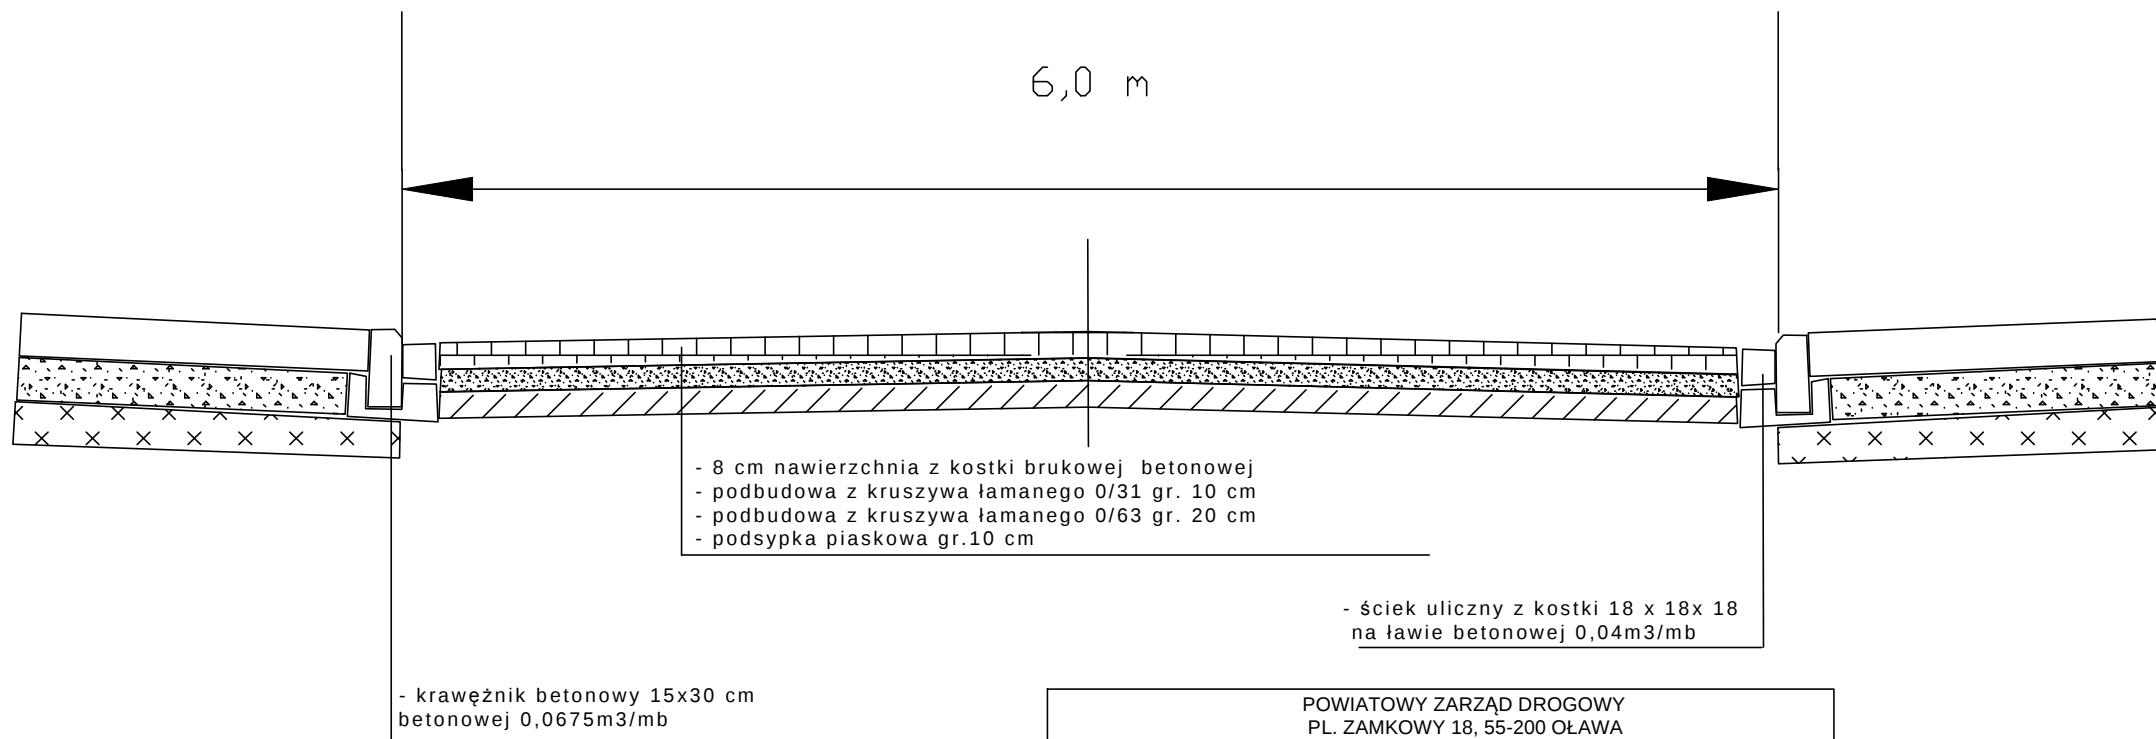

POWIATOWY ZARZĄD DROGOWY PL. ZAMKOWY 18, 55-200 OŁAWA		
Opracował: Paweł Semenowicz	Podpis:	TEMAT: Projekt budowy drogi wewnętrznej ul. Miłosza w Oławie
PRZEKRÓJ POPRZECZNY KONSTRUKCYJNY		RYS. 2