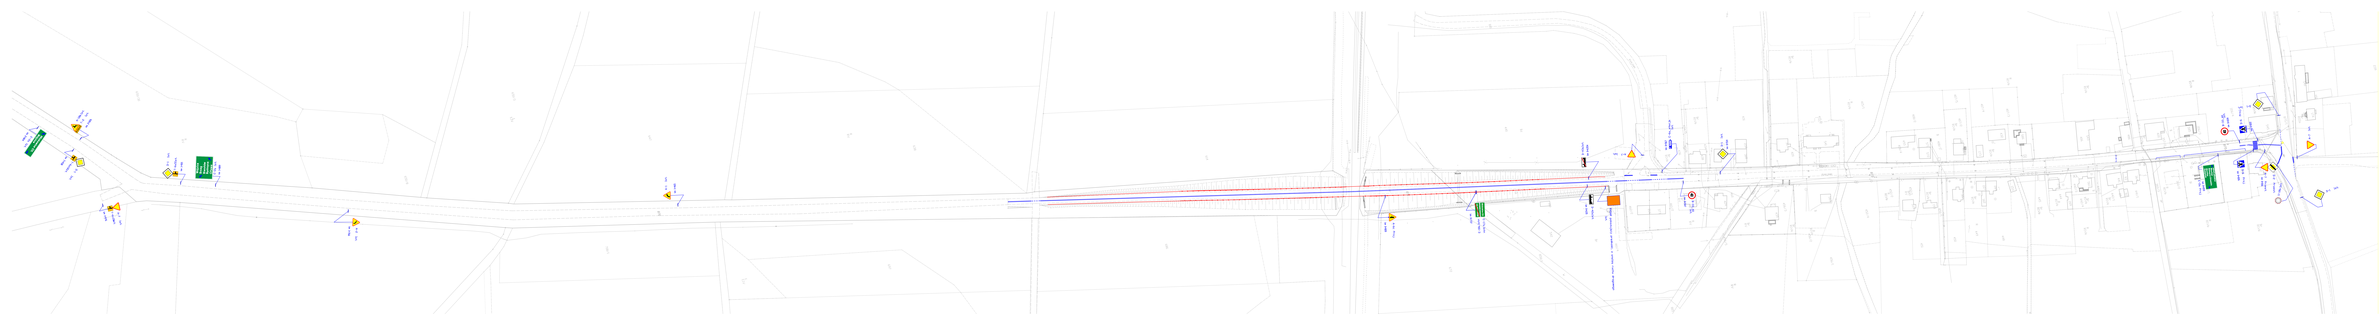

Zaopiniowano pozytywnie / negatywnie, z uwagami / bez uwag w dniu	Zatwierdzono w całości / w części, z uwagami / bez uwag w dniu .....
Uwagi:	Nie zatwierdzono
PRZYJĘŁ: I POWPS	PRZYJĘŁ: I POWPS

POWIATOWY ZARZĄD DRÓG W OLKUSZU

Projektant:	inż. Krystian Rzemykowski	Data:	Marzec 2019
Sprawdzający:	mgr inż. Wojciech Dziedzic	Branża:	Drogi
		Stadium:	**Opinia/zgoda**
Obiekt:	**Droga powiatowa nr 1544D - Młoskowice Ok. - Bystrzyca**		
Rysunek:	**Nr 3 Plan sytuacyjny – organizacja ruch drogowego**		SKALA 1:1000