



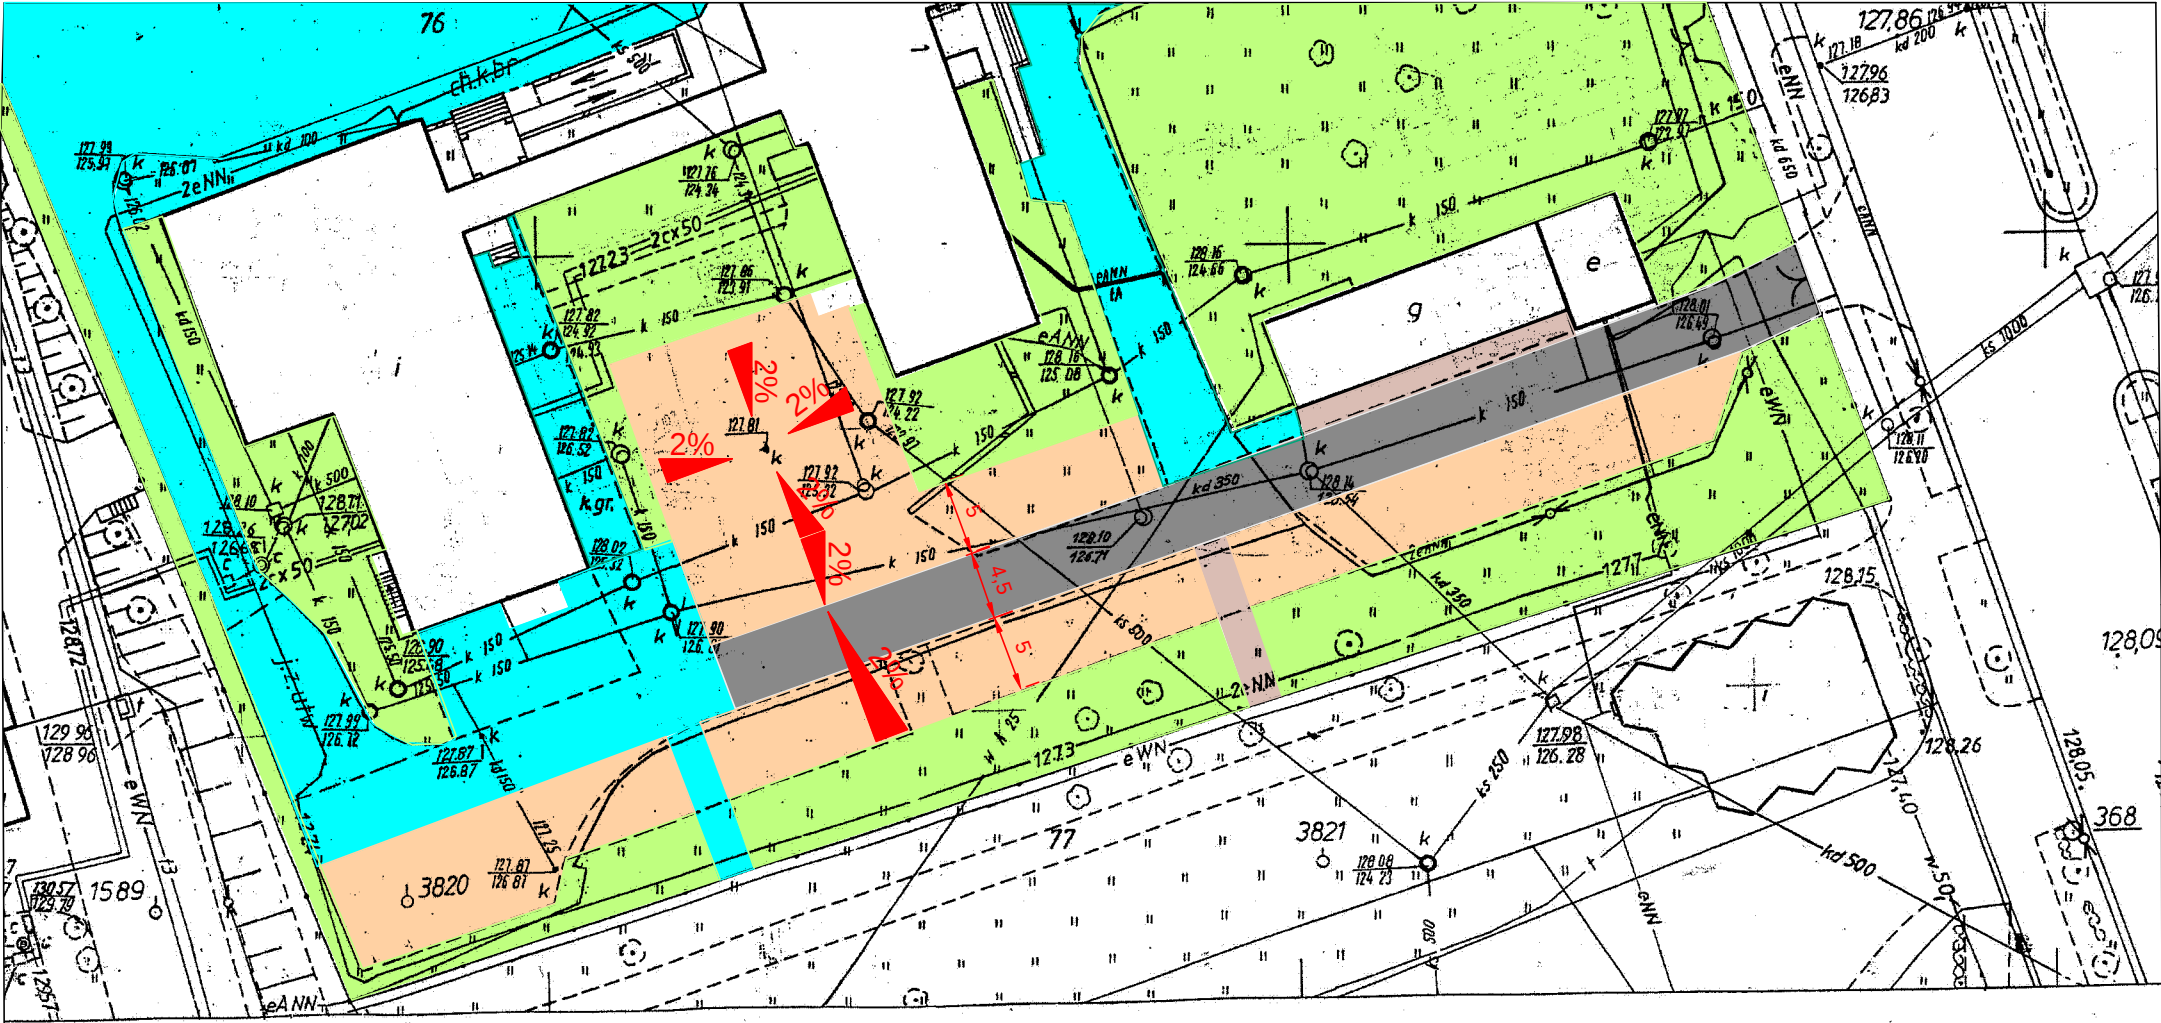

LEGENDA

- istniejąca nawierzchnia z kowski kamiennej nieregularna
- projektowana wymiana nawierzchni z płyt betonowych/frezowiny na kostkę kamienną 6x8
- projektowana wymiana nawierzchni z płyt betonowych na kostkę kamienną ok. 20x20 nieregularną
- projektowana wymiana nawierzchni z płyt betonowych/frezowiny na kostkę brukową betonową postarzaną melanż
- tereny zieleni

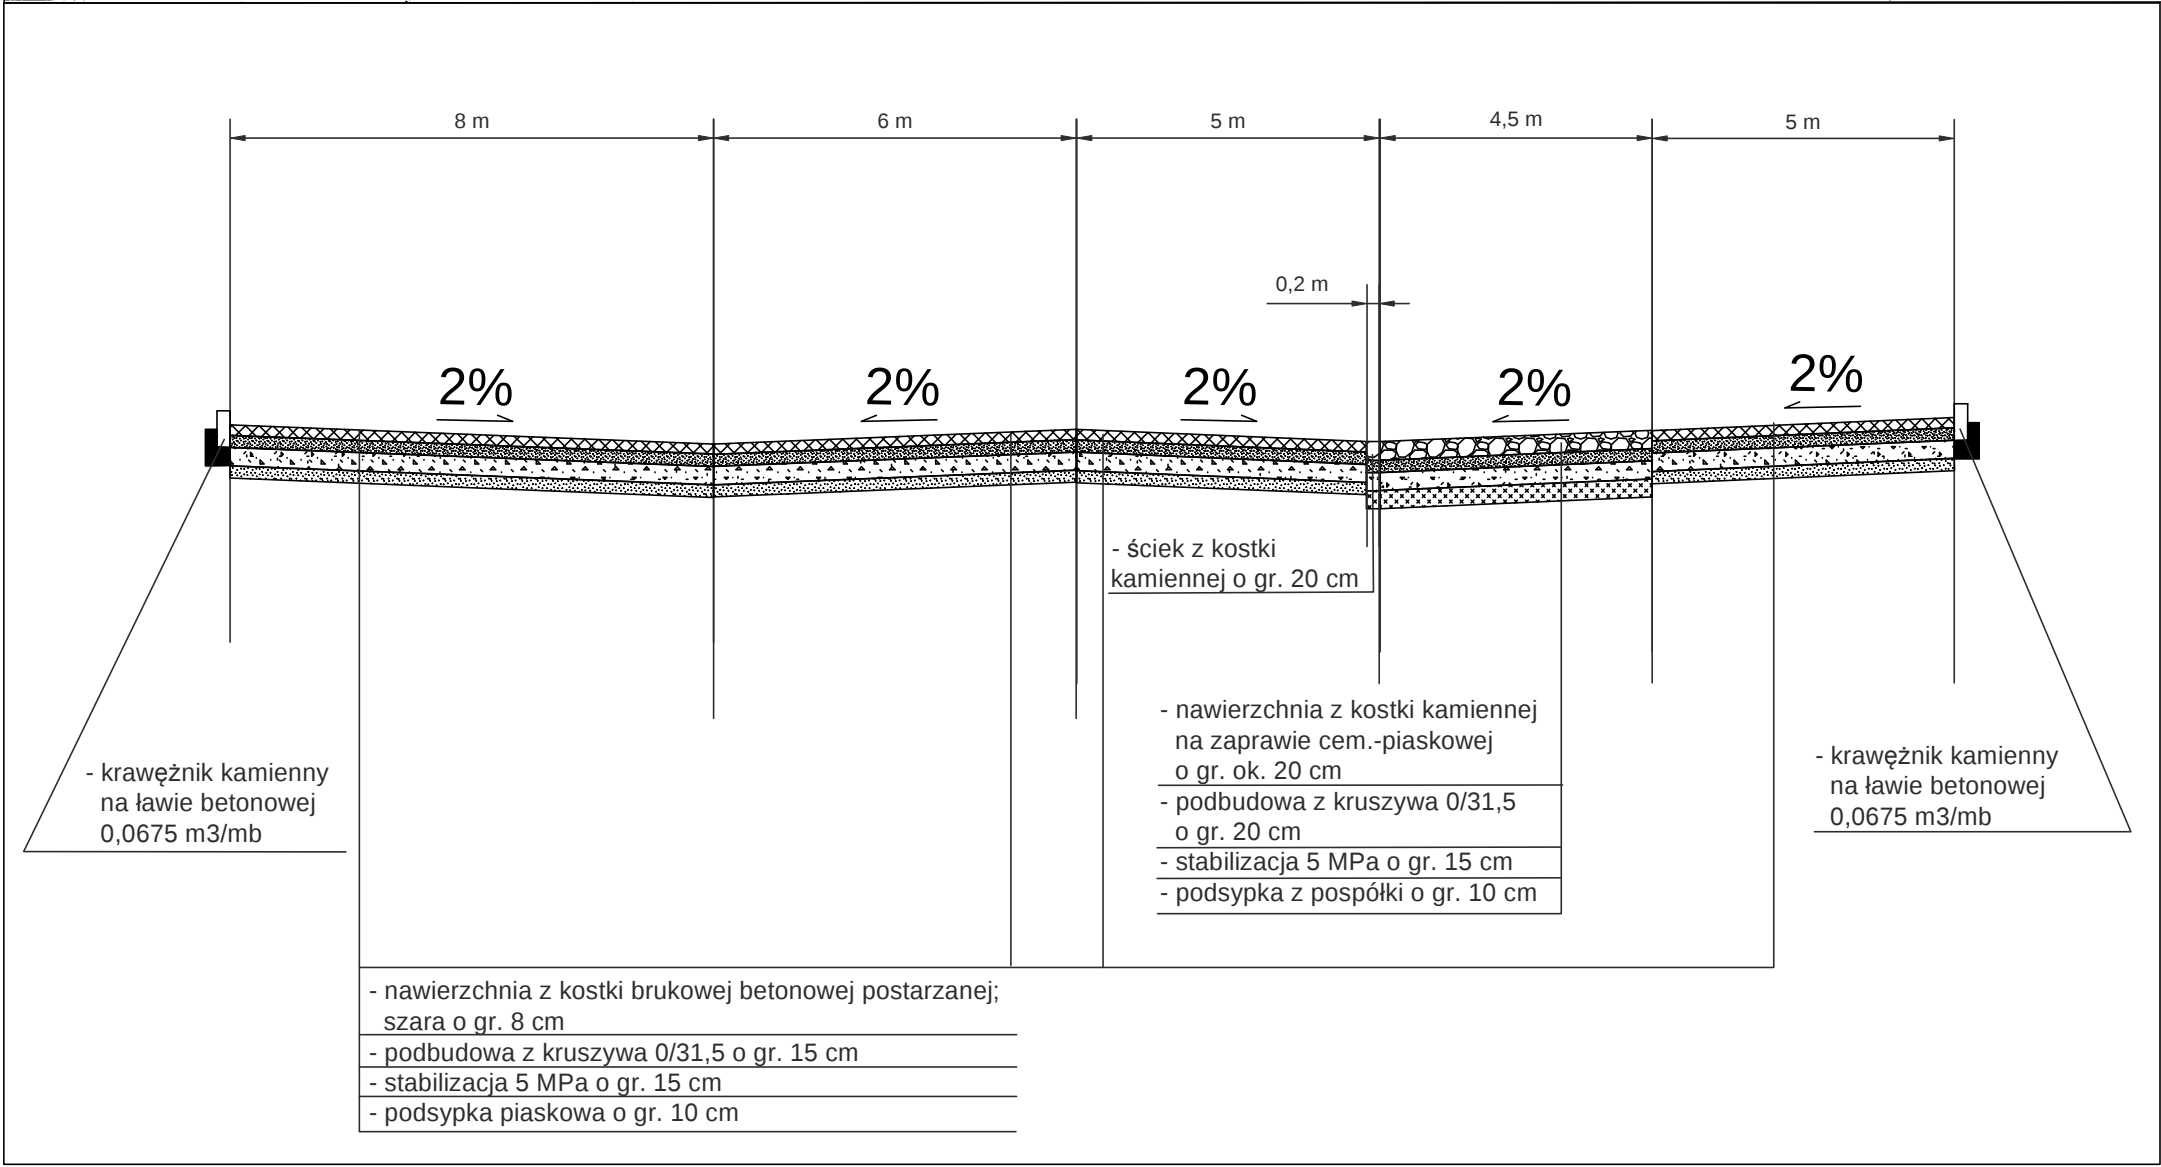

|                                                                     |                 |   |
|---------------------------------------------------------------------|-----------------|---|
| POWIATOWY ZARZĄD DROGOWY W OŁAWIE<br>PL. ZAMKOWY 18<br>55-200 OŁAWA |                 |   |
| Opracował:<br>Krystian<br>Rzemykowski                               | Podpis:         | TEMAT: Remont istniejącego parkingu<br>przed budynkiem Starostwa Powiatowego<br>w Oławie, dz. nr 76, AM-46, obręb Oława |
| Skala:<br>1:500                                                     | Plan sytuacyjny | Rys.<br>nr 2   |