




PRZEKRÓJ NR 2
km 0+150,00 do km 0+300,00
km 0+329,00 do km 0+490,00

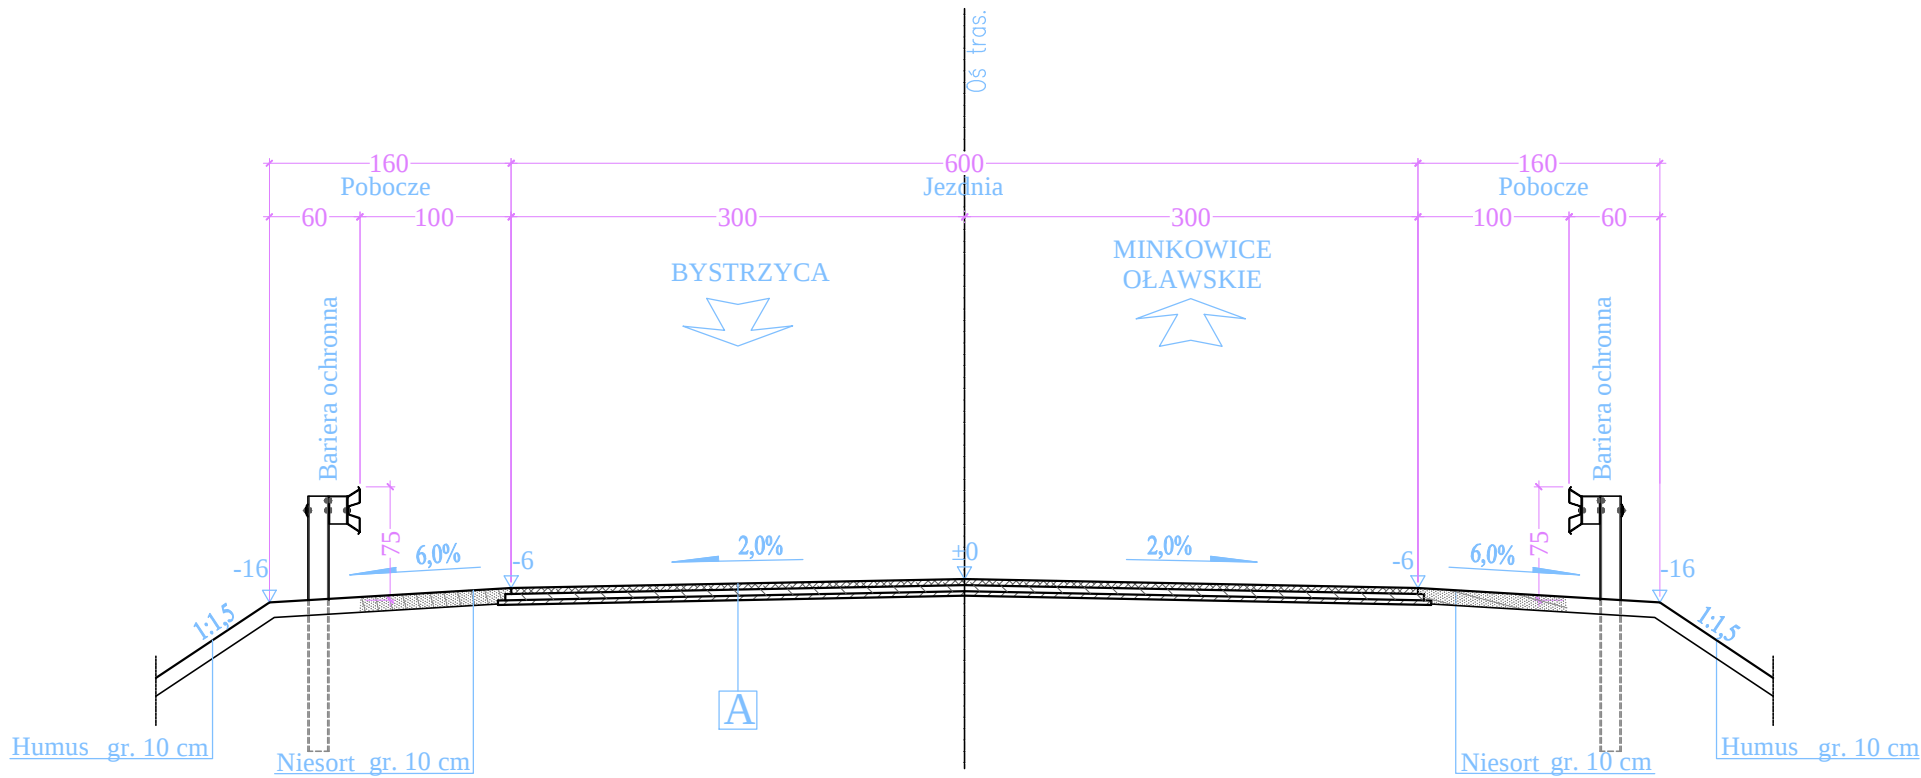

PRZEKRÓJ NR 1
km 0+000,00 do km 0+150,00
km 0+490,00 do km 0+553,00

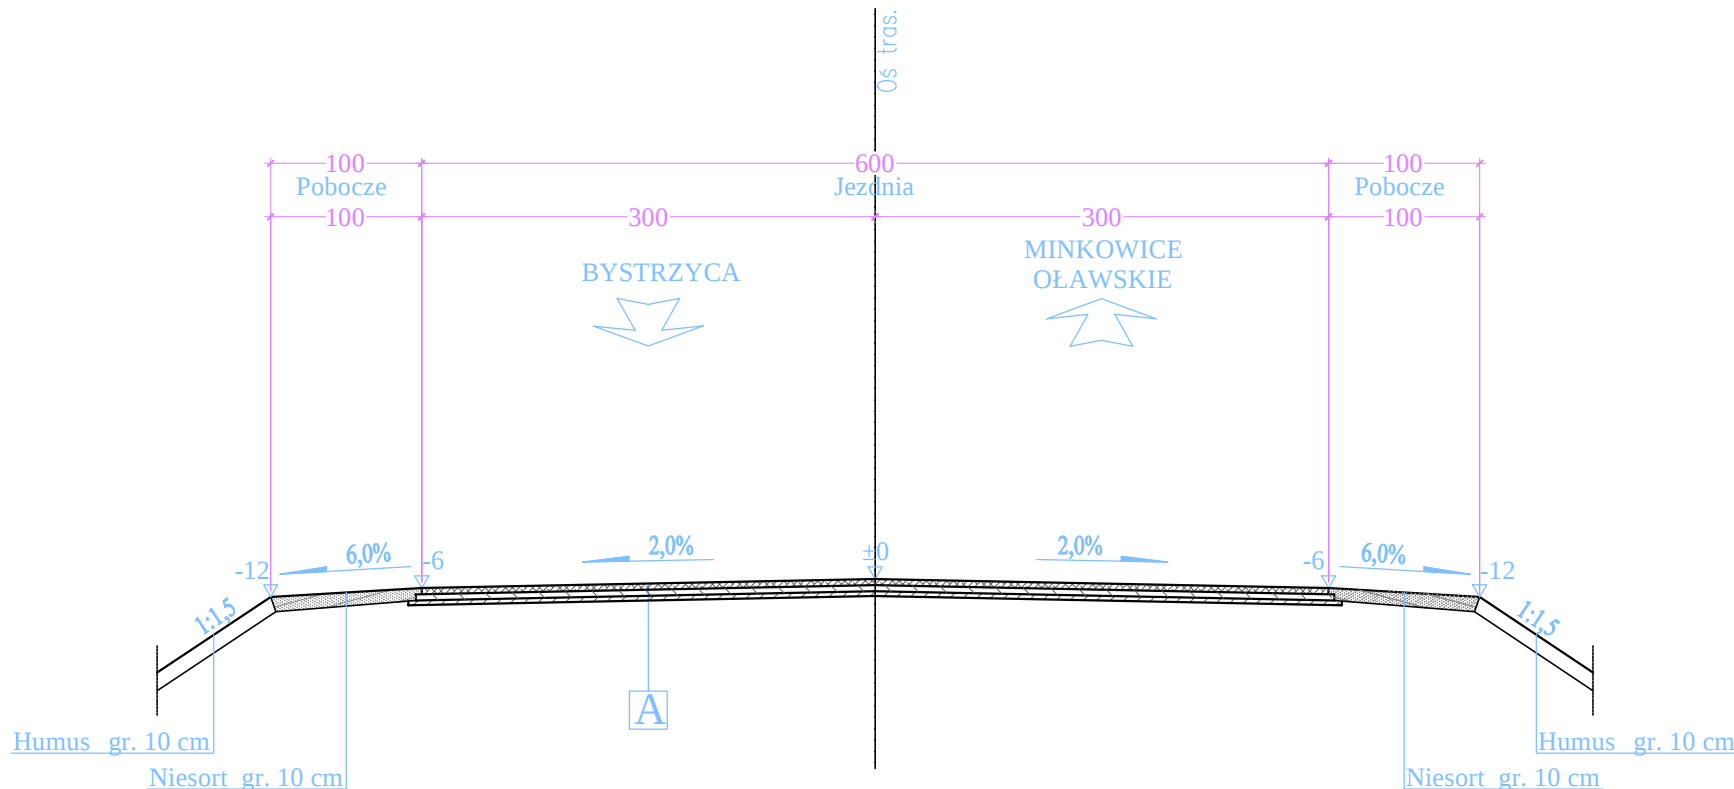

PRZEKRÓJ NR 3
km 0+303,00
płyta przejściowa

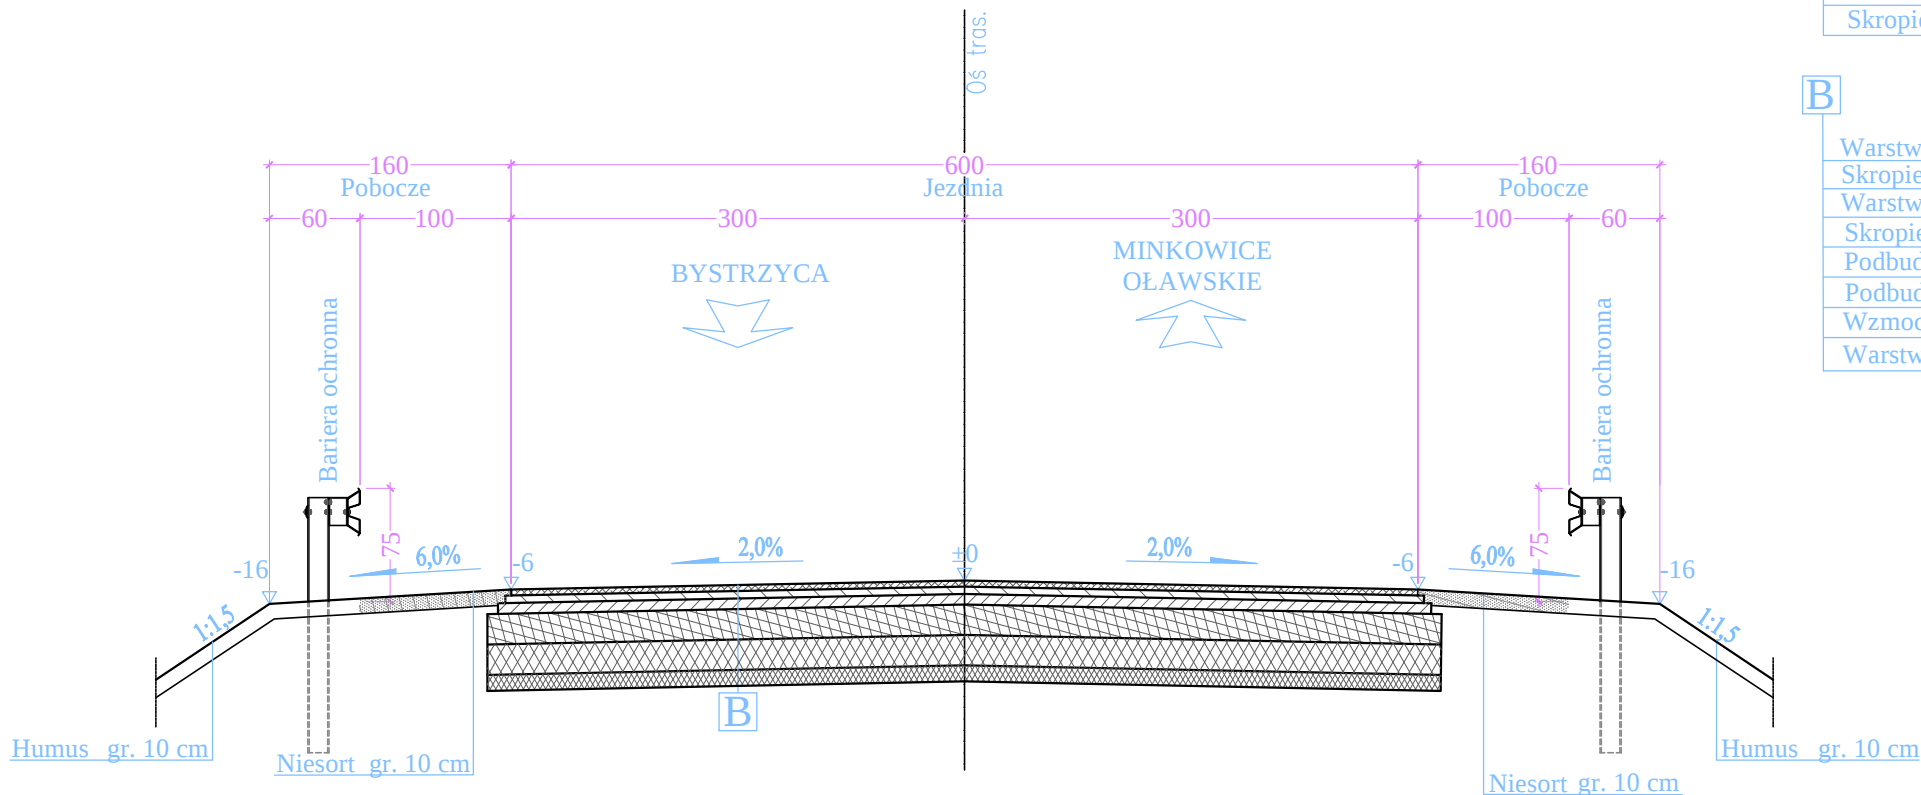

A	Warstwa ścieralna - mieszanka SMA11S 35/50	gr. 4 cm
	Skropienie nawierzchni bitumicznej w ilości 0,5 kg asfaltu na 1 m2	
	Warstwa wiążąca - beton asfaltowy AC16W 35/50	gr. 4 cm
	Siatka zbrojeniowa wykonana z włókien szklanych wstępnie przesączana asfaltem	
	Skropienie nawierzchni bitumicznej w ilości 0,5 kg asfaltu na 1 m2	
	Profilowanie masą bitumiczną w ilości 75 kg/m2	
	Skropienie nawierzchni bitumicznej w ilości 0,5 kg asfaltu na 1 m2	

B	Warstwa ścieralna - mieszanka SMA11S 35/50	gr. 4 cm
	Skropienie nawierzchni bitumicznej w ilości 0,5 kg asfaltu na 1 m2	
	Warstwa wiążąca - beton asfaltowy AC16W 35/50	gr. 5 cm
	Skropienie nawierzchni bitumicznej w ilości 0,5 kg asfaltu na 1 m2	
	Podbudowa zasadnicza - beton asfaltowy AC16P 35/50	gr. 7 cm
	Podbudowa z kruszywa łamanego lub tłucznia kamiennego 0/63	gr. 20 cm
	Wzmocnienie podłoża poprzez stabilizację cementem R28=2,5-5,0 Mpa	gr. 20 cm
	Warstwa wyrównawcza z piasku	gr. 10 cm

Inwestor:		POWIAT OŁAWSKI	
		ul. 3 Maja 1, 55-200 Oława	
		POWIATOWY ZARZĄD DROGOWY W OŁAWIE	
		Pl. Zamkowy 18, 55-200 Oława	
Jednostka projektowa:		PBW INŻYNIERIA Jacek Garbacz	
		ul. Pochyła 23 lok. 4D, 53-512 Wrocław E-mail: biuro@pbwinzynieria.pl	
Stadium	Zamierzenie budowlane		
Projekt Budowlany	Przebudowa wiaduktu drogowego nad torami PKP w ciągu drogi powiatowej nr 1548D w m. Minkoiwce Oławskie ul. Kolejowa		
Nr tomu	Obiekt budowlany		
	REMONT WIADUKTU NAD TORAMI PKP		
Branża	Tytuł rysunku		
Mostowa	PRZEKROJE KONSTRUKCYJNE		
Stanowisko	Imię i nazwisko	Nr upraw.	Podpis
Projektant	inż. Krzysztof KANIA	600/01 Specj. konstr.-budowl.	
Nr. archiwalny	Data opracowania	Skala	Nr rys.
05 / 2017	01-2018 r.	1:500	D-02
			Arkusz
			1/1