


Przekrój poprzeczny - konstrukcyjny

km 2+905 (1+250)

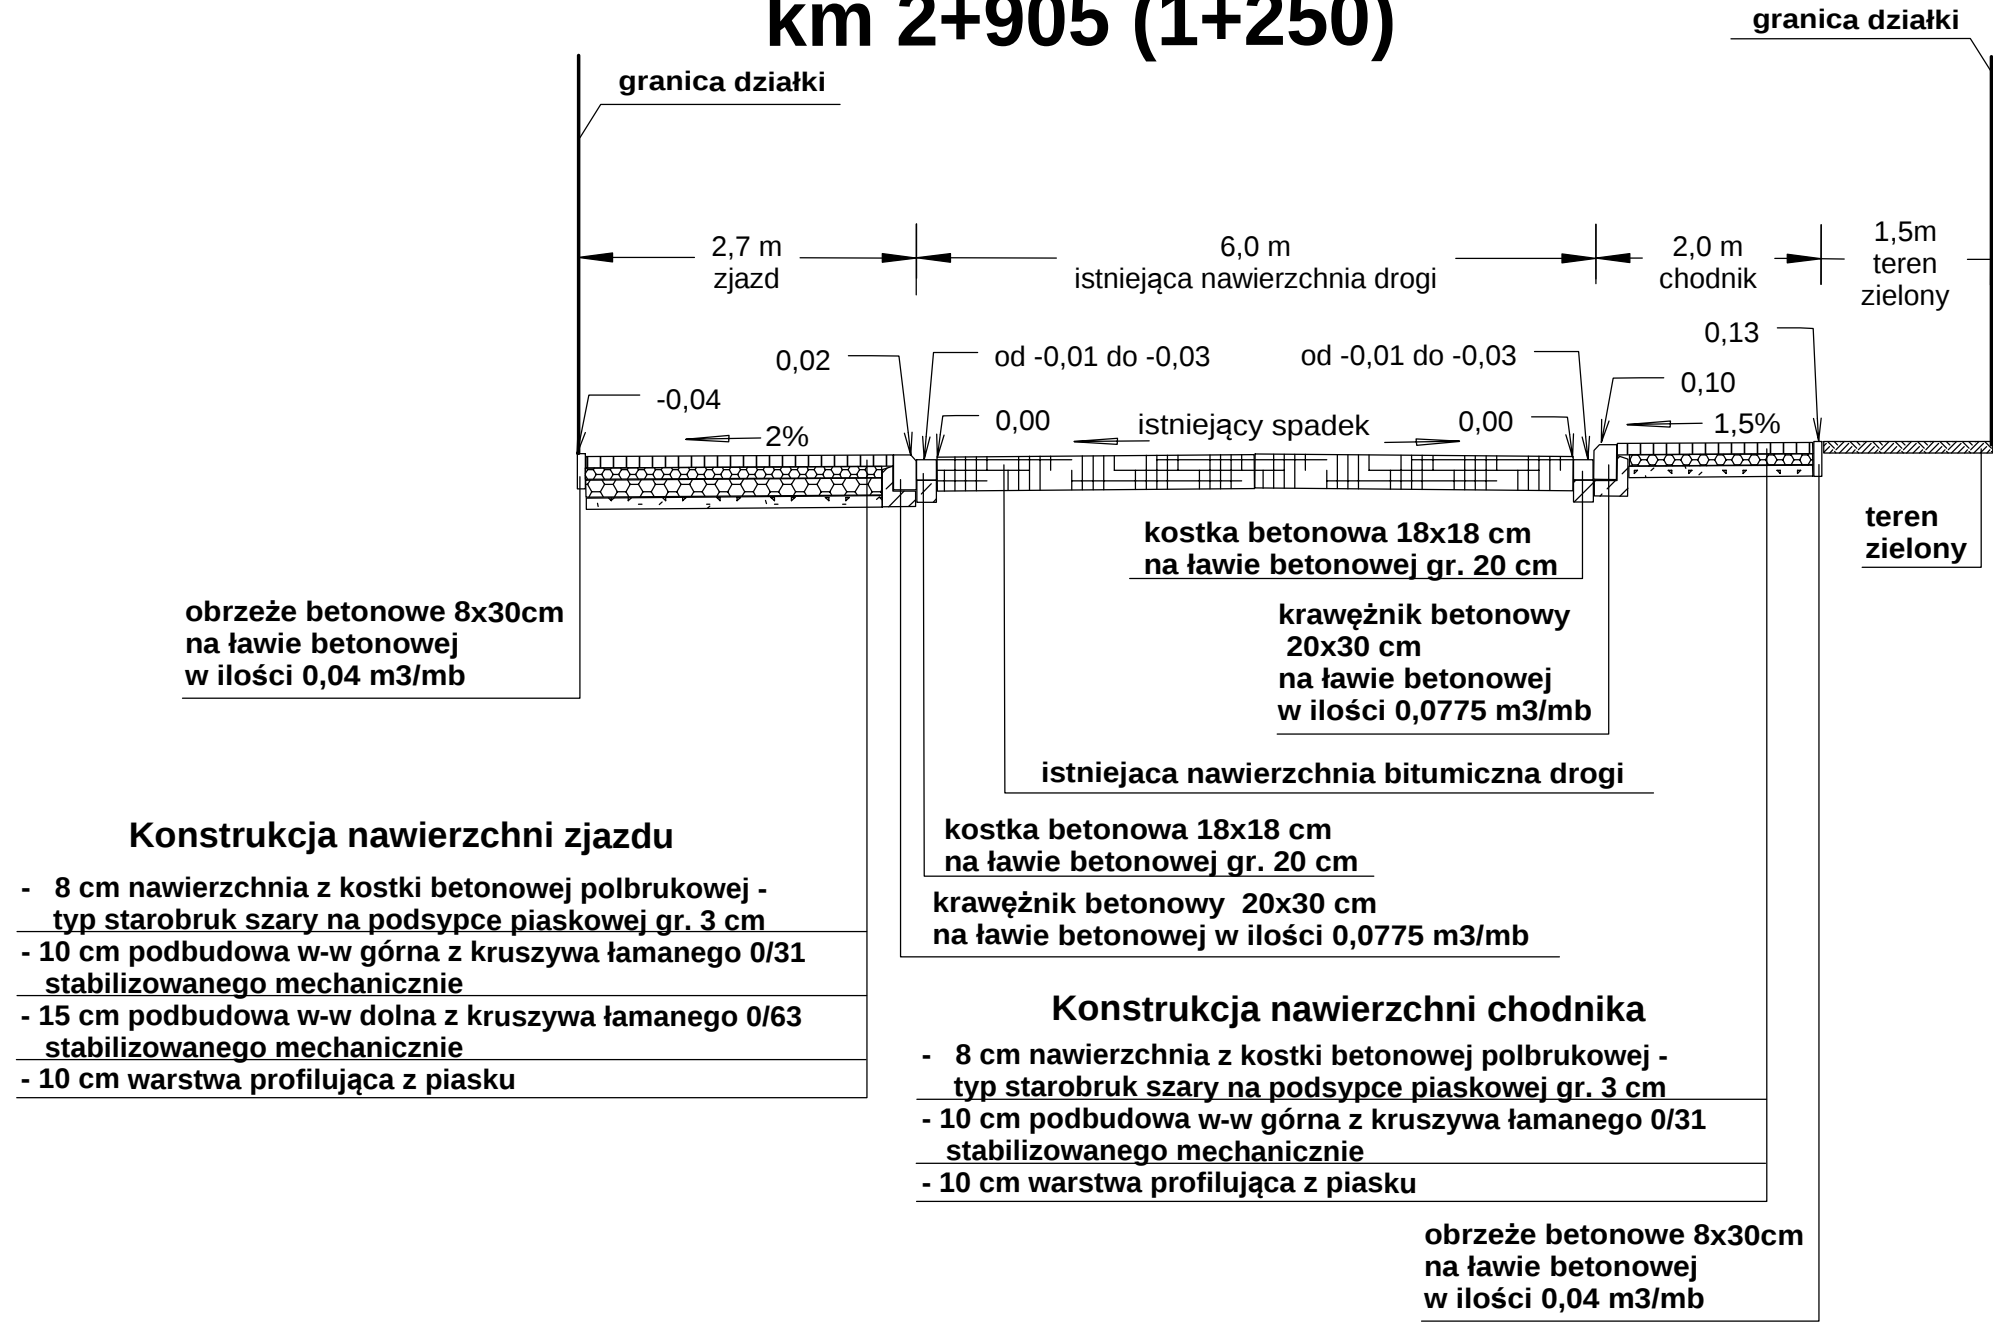

inż. Tadeusz CEGLAREK 55-220 Jelcz-Laskowice Wójcice, ul. Minkowicko-Polna 4				
PROJEKT BUDOWLANY ZAMIENNY				
	Imię i Nazwisko	Data	Podpis	Temat : Projekt zagospodarowania obszarów o szczególnym znaczeniu dla zaspokojenia potrzeb mieszkańców wsi Sobocisko, Gmina Olawa Adres : wieś Sobocisko Inwestor : Gmina Olawa
Projektant	inż. Tadeusz Ceglarek	12 2015 r.		
Sprawdzający	inż. Krzysztof Kania			
PRZEKRÓJ POPRZECZNY 1972 D KM 2+905				Nr rysunku 4.28