


Przekrój poprzeczny - konstrukcyjny

km 2+560 (0+905)

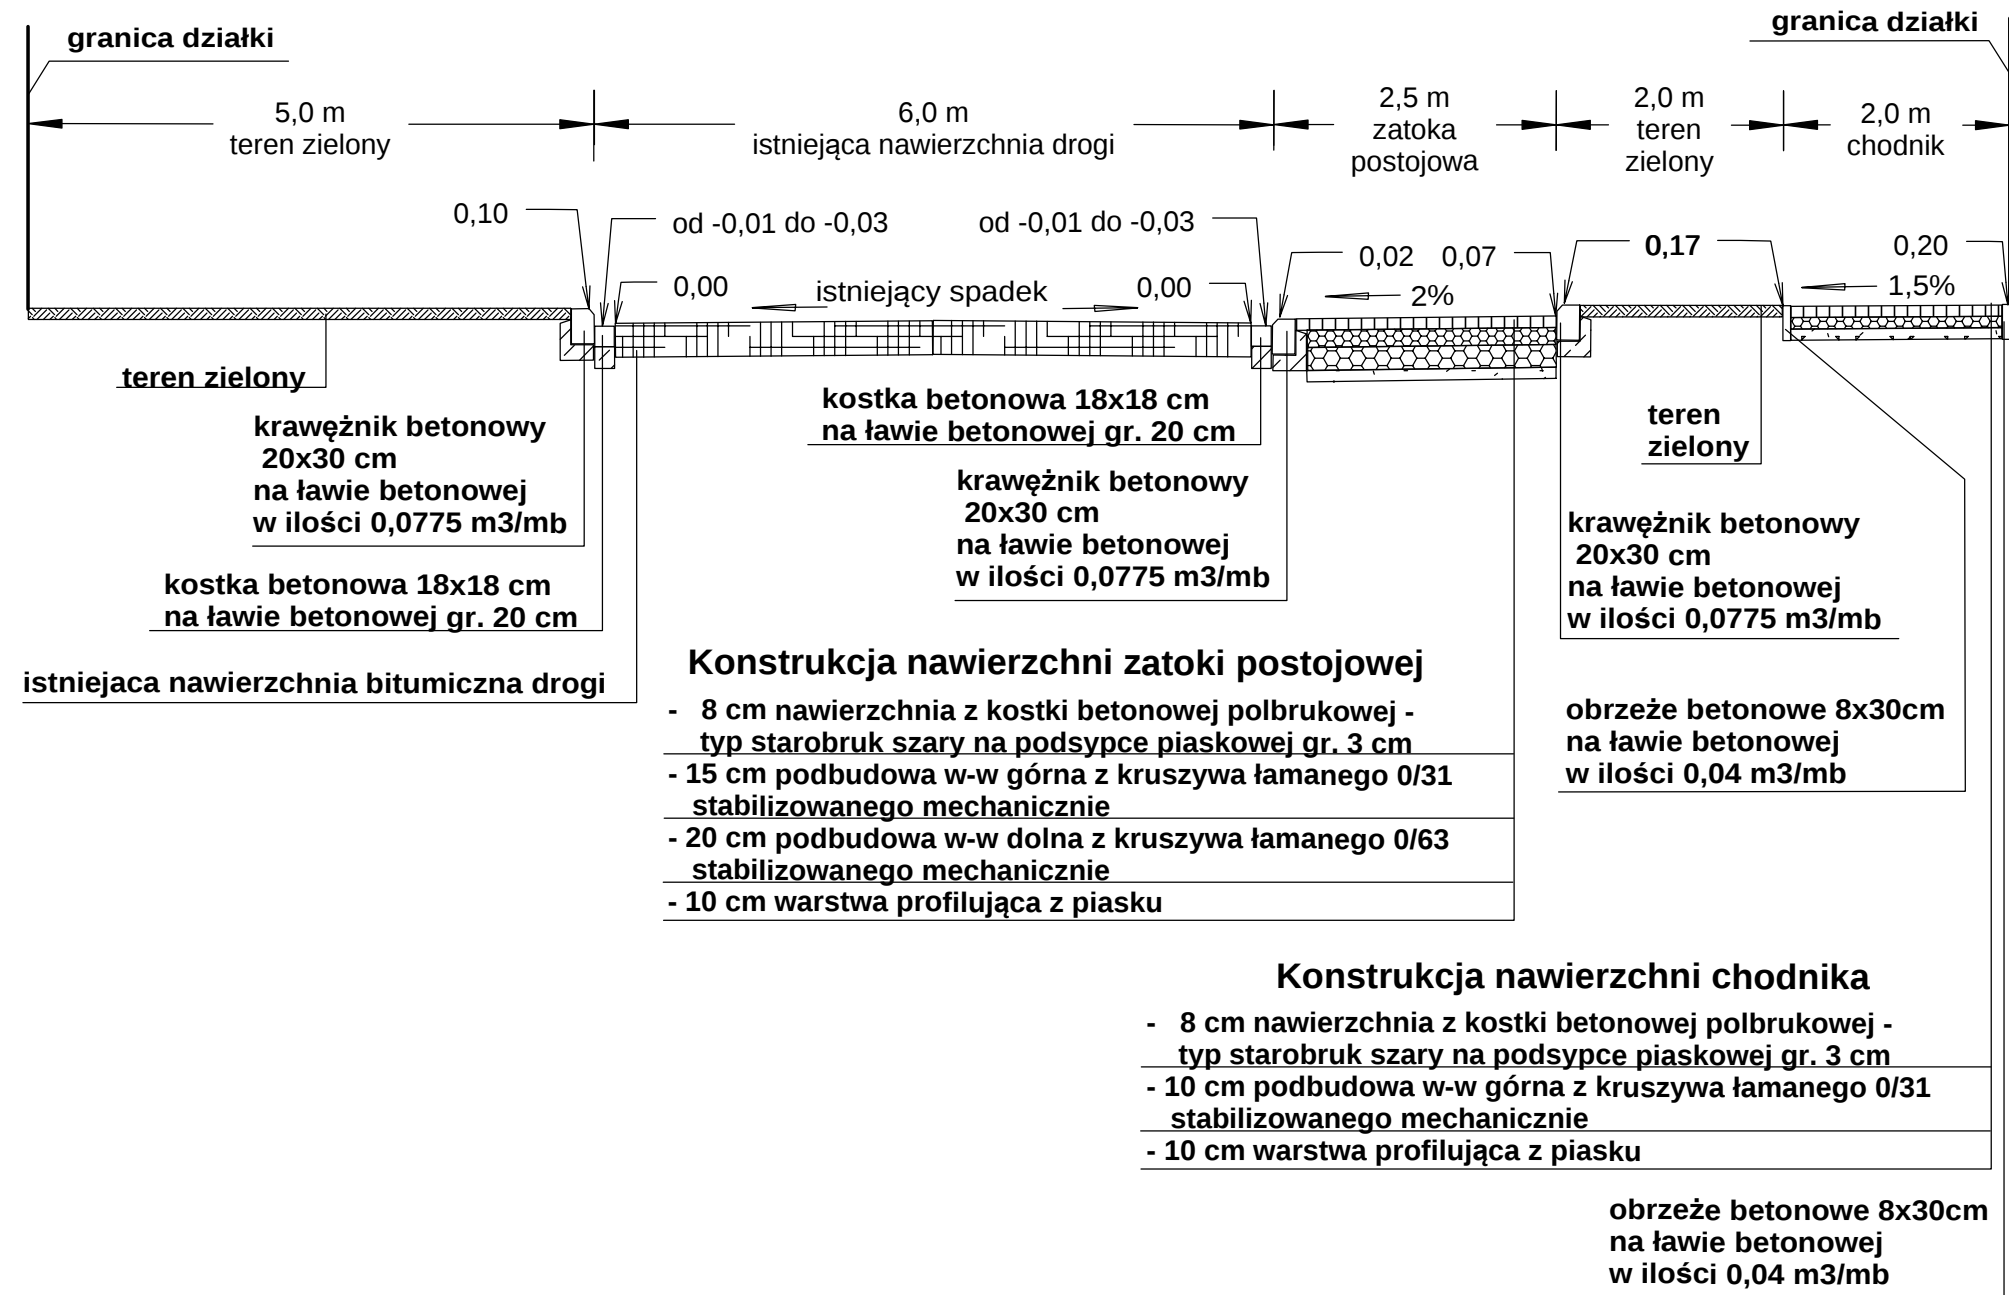

inż. Tadeusz CEGLAREK 55-220 Jelcz – Laskowice Wójcice, ul. Minkowicko – Polna 4				
PROJEKT BUDOWLANY ZAMIENNY				
	Imię i Nazwisko	Data	Podpis	Temat : Projekt zagospodarowania obszarów o szczególnym znaczeniu dla zaspokojenia potrzeb mieszkańców wsi Sobocisko, Gmina Oława Adres : wieś Sobocisko Inwestor : Gmina Oława
Projektant	inż. Tadeusz Ceglarek	12 2015 r.		
Sprawdzający	inż. Krzysztof Kania			
PRZEKRÓJ POPRZECZNY 1972 D KM 2+560				Nr rysunku 4.26