


Przekrój poprzeczny zatok postojowych w m. Kończyce

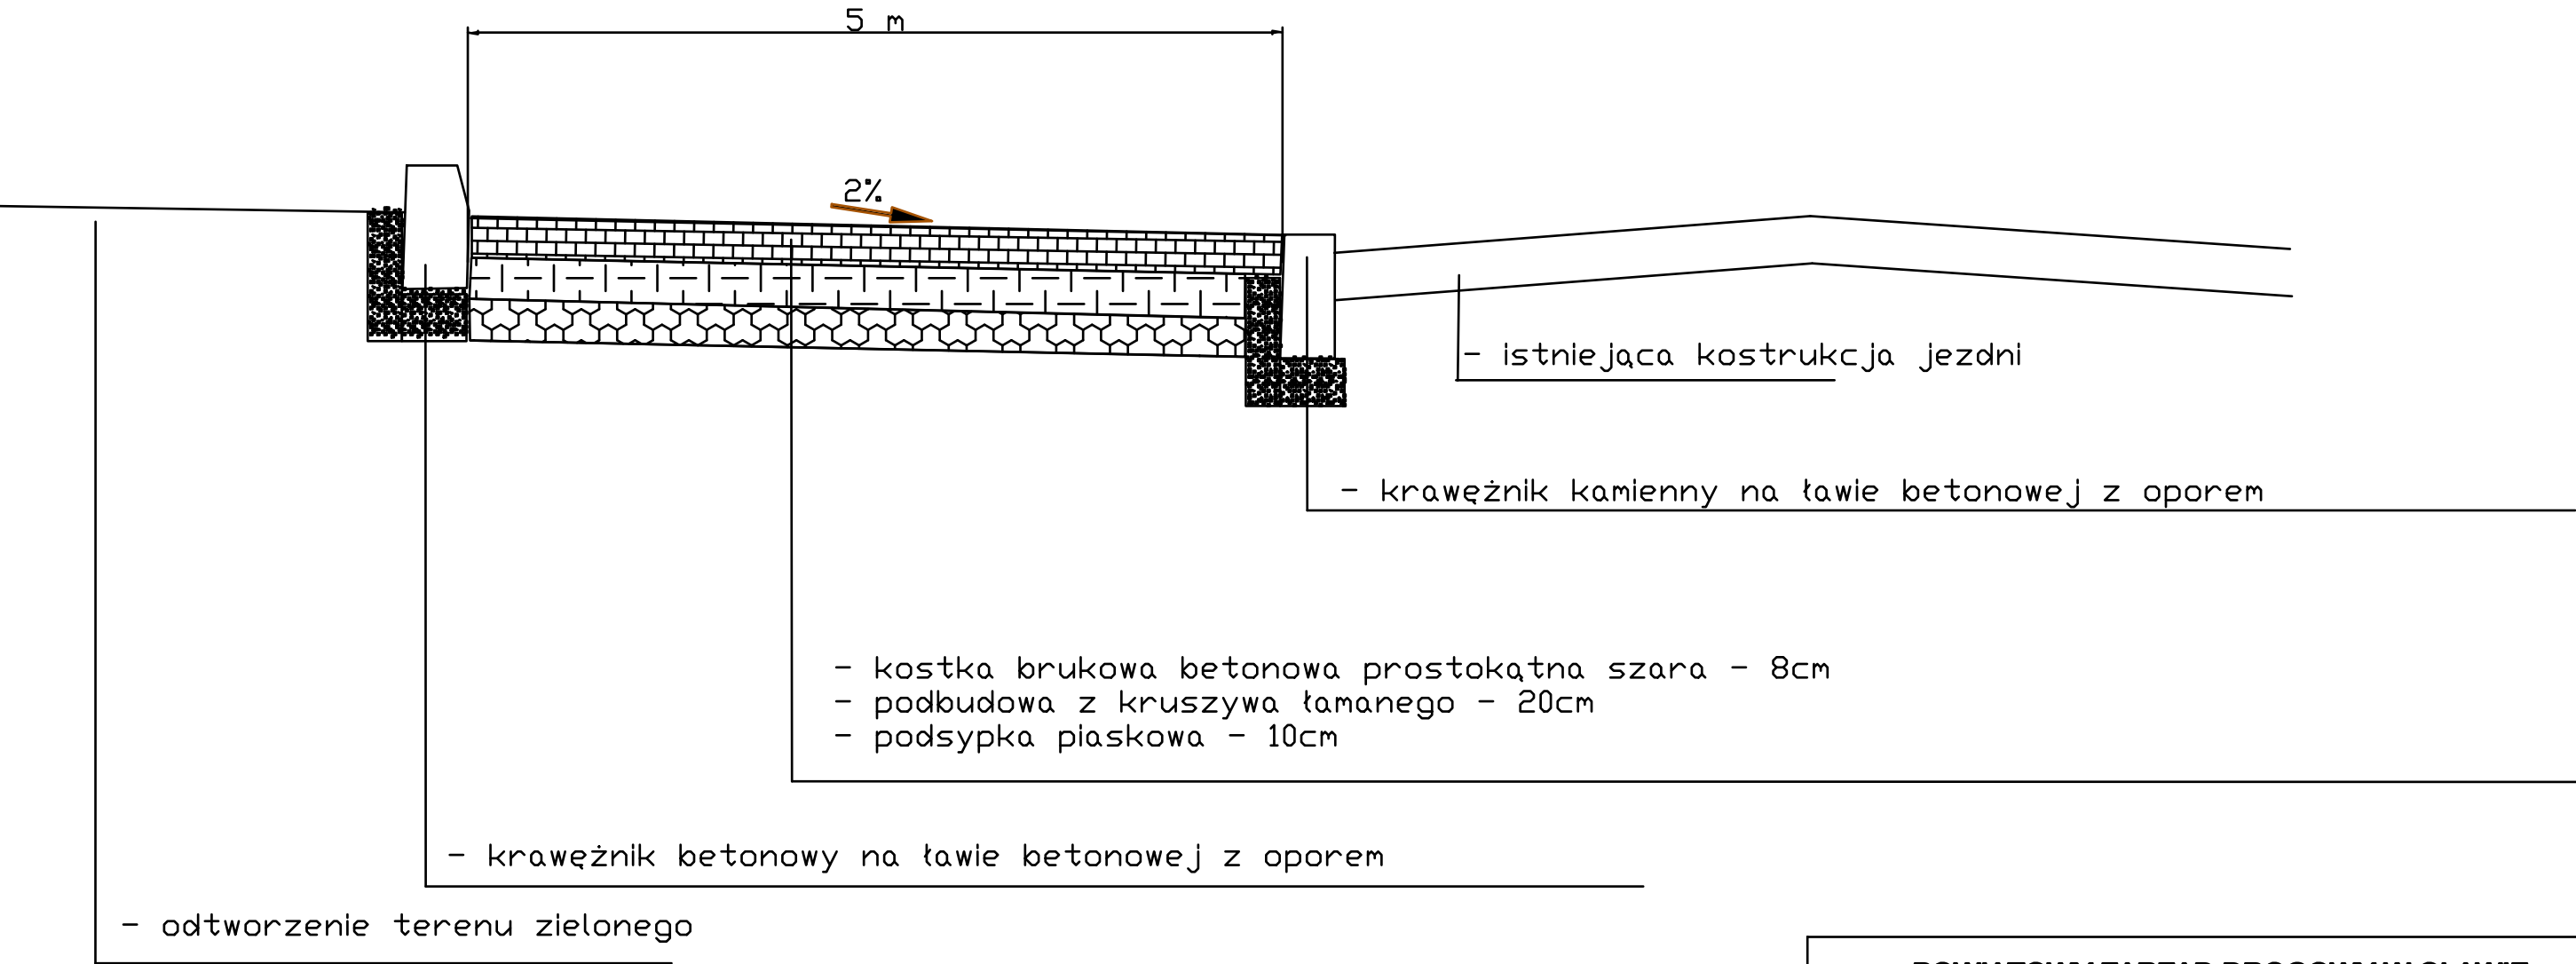

POWIATOWY ZARZĄD DROGOWY W OŁAWIE PL. ZAMKOWY 18 55-200 OŁAWA		
Opracował: Krystian Rzemykowski	Podpis:	TEMAT: Wykonanie zatok postojowych w pasie drogi powiatowej nr 1590D w miejscowości Kończyce
	Przekrój poprzeczny	Rys. nr 3