



RONDO PODMIEJSKIE
DROGA POWIATOWA NR 1550D - UL. ZACHODNIA W M. JELCZ-LASKOWICE


ŚREDNICA ZEWNĘTRZNA RONDA

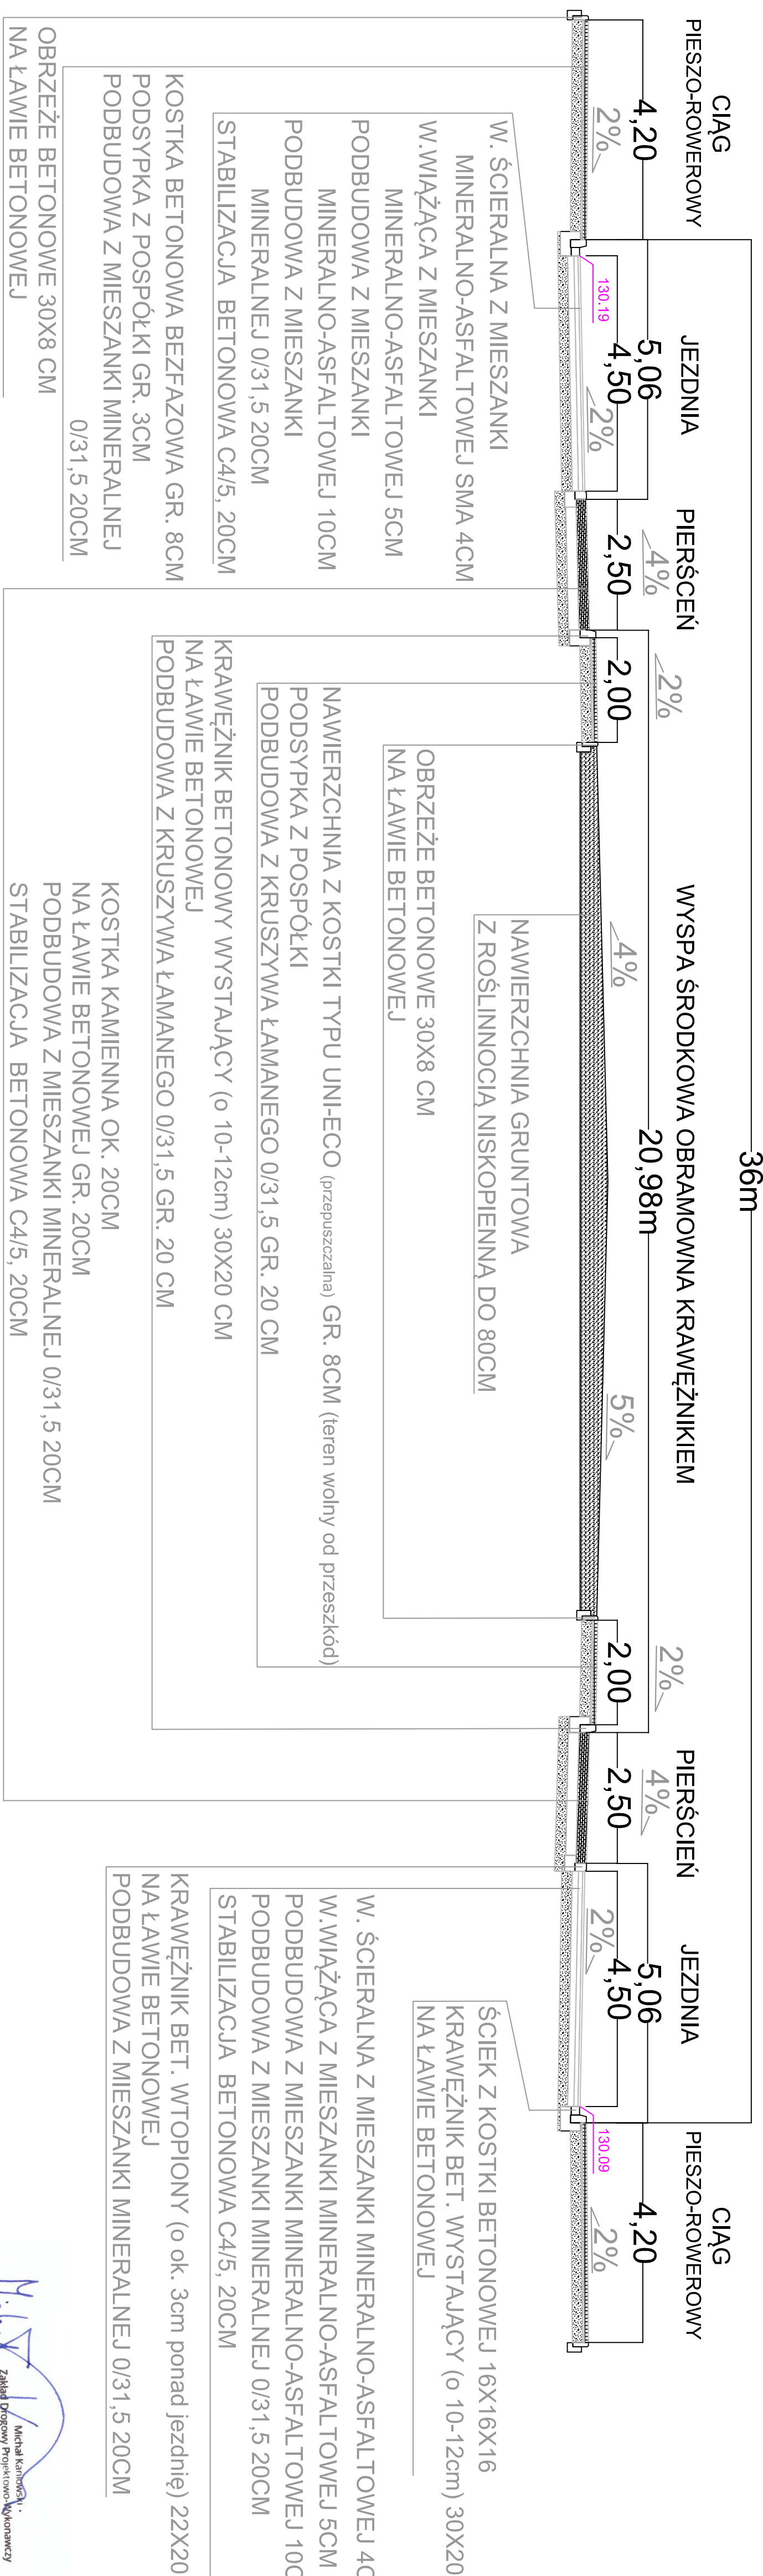


KRAWEŹNIK NA JAZDOWY
NA ŁAWIE BETONOWEJ

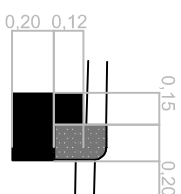

KRAWEŹNIK ZE ŚCIEKIEM
NA ŁAWIE BETONOWEJ

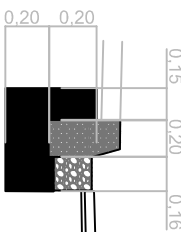

KRAWEŹNIK WYSTAJĄCY
NA ŁAWIE BETONOWEJ

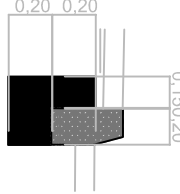

OBRZEŻE CHODNIKOWE NA ŁAWIE BETONOWEJ

