


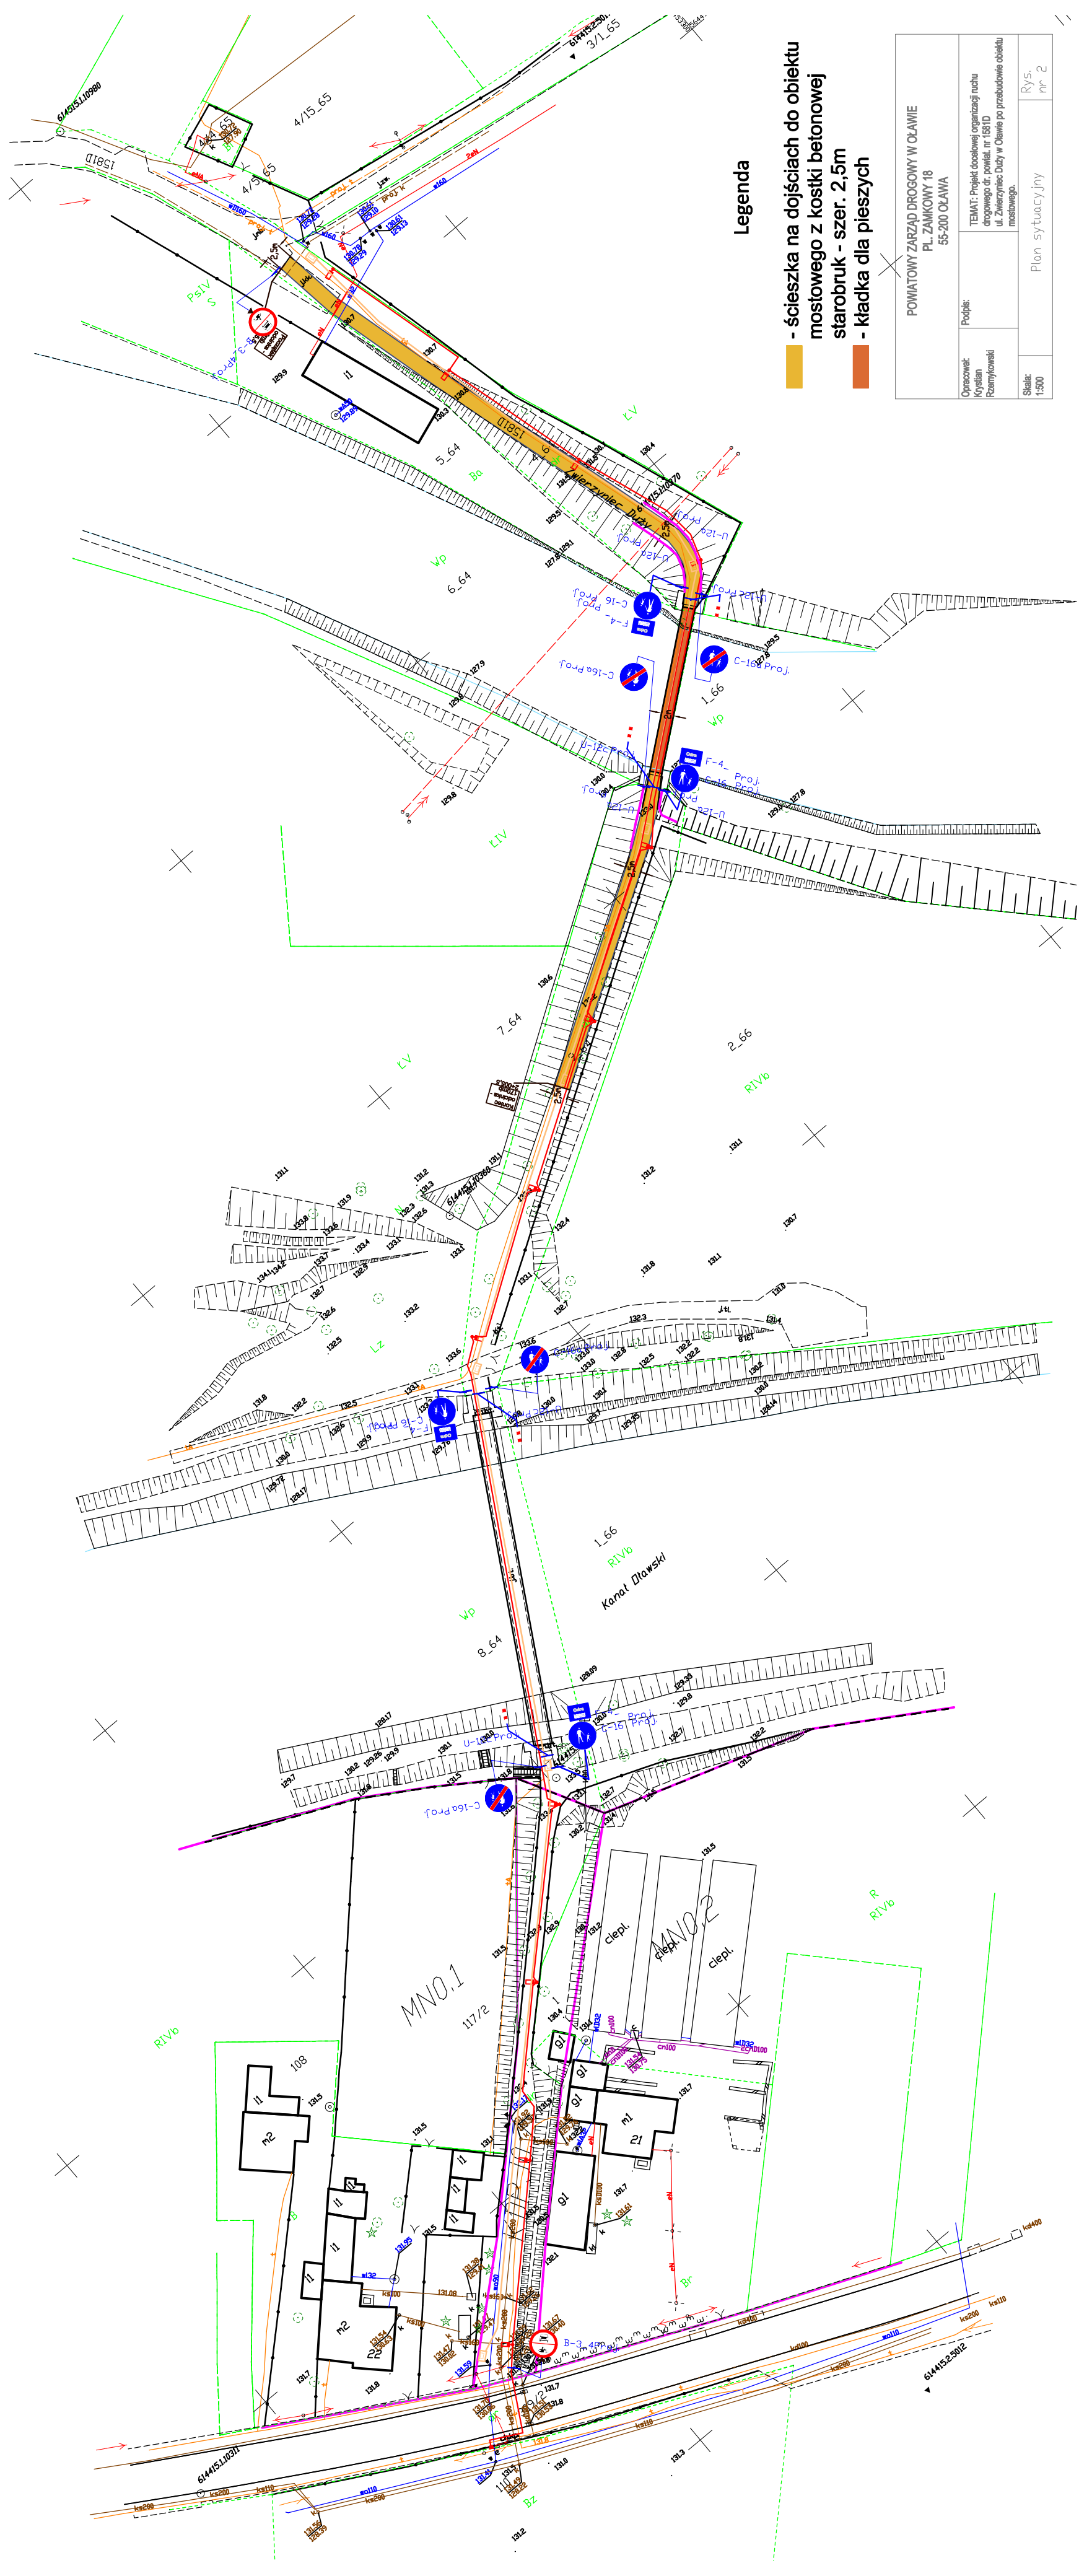

Legenda

- szerszeńka na dojściach do obiektu
- mostowego z kostki betonowej
- starobruk - szer. 2,5m
- kładka dla pieszych

POWIATOWY ZARZĄD DROGOWY W OŁAWIE		PL. ZAMKOWY 18	
55-200 OŁAWA		55-200 OŁAWA	
Opracował: Krysztof Rozmowski	Podpis:	TEMAT: Projekt doświadczeń organizacji ruchu drogowego dr. powiat. nr 181D ul. Zwierzyńca Dławy w Oławie po przebudowie obiektu mostowego.	
Skala: 1:500	Plan sytuacyjny		Rys. nr 2