


- OZNACZENIA:
- Proj. słup oświetleniowy, aluminiowy, h=9m, z elastomerem, (słup z 2 oprawami posiada dodatkowy wysł. ognik na wysokości 6m od strony chodnika) z oprawą LED o zadanej mocy, 4000K, optyka drogowa
- np.: LEDFLEX
- nowy słup oświetleniowy z oprawą, w nowej lokalizacji
- własność Tauron
- projektowany kabel oświetlenia terenu wł. Tauron
- po nowej niekolejzynie trasie - typ kabla NAXZY-1 4x35mm²
- Proj. słup oświetleniowy, aluminiowy, h=9m, z elastomerem, (słup z 2 oprawami posiada dodatkowy wysł. ognik na wysokości 6m od strony chodnika) z oprawą LED o zadanej mocy, 4000K, optyka drogowa
- np.: LEDFLEX
- nowy słup oświetleniowy z oprawą, w nowej lokalizacji, włączony do obwodu oświetleniowego przy ul. Belgijskiej
- własność Gmina Jelcz-Laskowice
- Proj. słup oświetleniowy, aluminiowy, h=6m, z elastomerem, z oprawą LED o mocy 50W, optyka z rozsył. lem asymetrycznym dla doświetlenia przejść dla pieszych
- np.: LEDFLEX zebra
- nowy słup oświetleniowy z oprawą, w nowej lokalizacji, włączony do obwodu oświetleniowego przy ul. Belgijskiej
- własność Gmina Jelcz-Laskowice
- projektowany kabel oświetlenia terenu wł. Gminy Jelcz-Laskowice - po nowej niekolejzynie trasie
- typ kabla NAXZY-1 4x35mm²
- Proj. słup oświetleniowy, aluminiowy, h=9m, z elastomerem, (słup z 2 oprawami posiada dodatkowy wysł. ognik na wysokości 6m od strony chodnika) z oprawą LED o zadanej mocy, 4000K, optyka drogowa
- np.: LEDFLEX
- nowy słup oświetleniowy z oprawą, w nowej lokalizacji, zasłony z nowego obwodu oświetleniowego przy ul. Oławskiej
- własność Gmina Jelcz-Laskowice
- Proj. słup oświetleniowy, aluminiowy, h=6m, z elastomerem, z oprawą LED o mocy 50W, optyka z rozsył. lem asymetrycznym dla doświetlenia przejść dla pieszych
- np.: LEDFLEX zebra
- nowy słup oświetleniowy z oprawą, w nowej lokalizacji, zasłony z nowego obwodu oświetleniowego przy ul. Oławskiej
- własność Gmina Jelcz-Laskowice
- Znak aktywny - montowany na słupie / jezdn.
- zasłanie do znaku aktywnego na jednolitym kabliem YKXS 3x2,5mm²
- projektowany kabel oświetlenia terenu wł. Gminy Jelcz-Laskowice - po nowej niekolejzynie trasie
- typ kabla NAXZY-1 4x35mm²
- Instalacyjny słup oświetleniowy z oprawą - własności Gminy Jelcz-Laskowice - do przeniesienia w nowe niekolejzynie miejsce
- projektowany kabel oświetlenia terenu wł. Gminy Jelcz-Laskowice - po nowej niekolejzynie trasie
- typ kabla NAXZY-1 4x35mm²
- złącze kablowe z szafką licznikową wg odrębnego opracowania Tauron Dystrybucja
- szafka zasilająca i sterująca nowym obwodem oświetlenia drogowego
- własność Gminy Jelcz-Laskowice
- słup oświetleniowy wł. Gminy Jelcz-Laskowice do demontażu
- słup oświetleniowy wł. Tauron do demontażu i zastąpienia nowym słupem w niekolejzynie miejscu

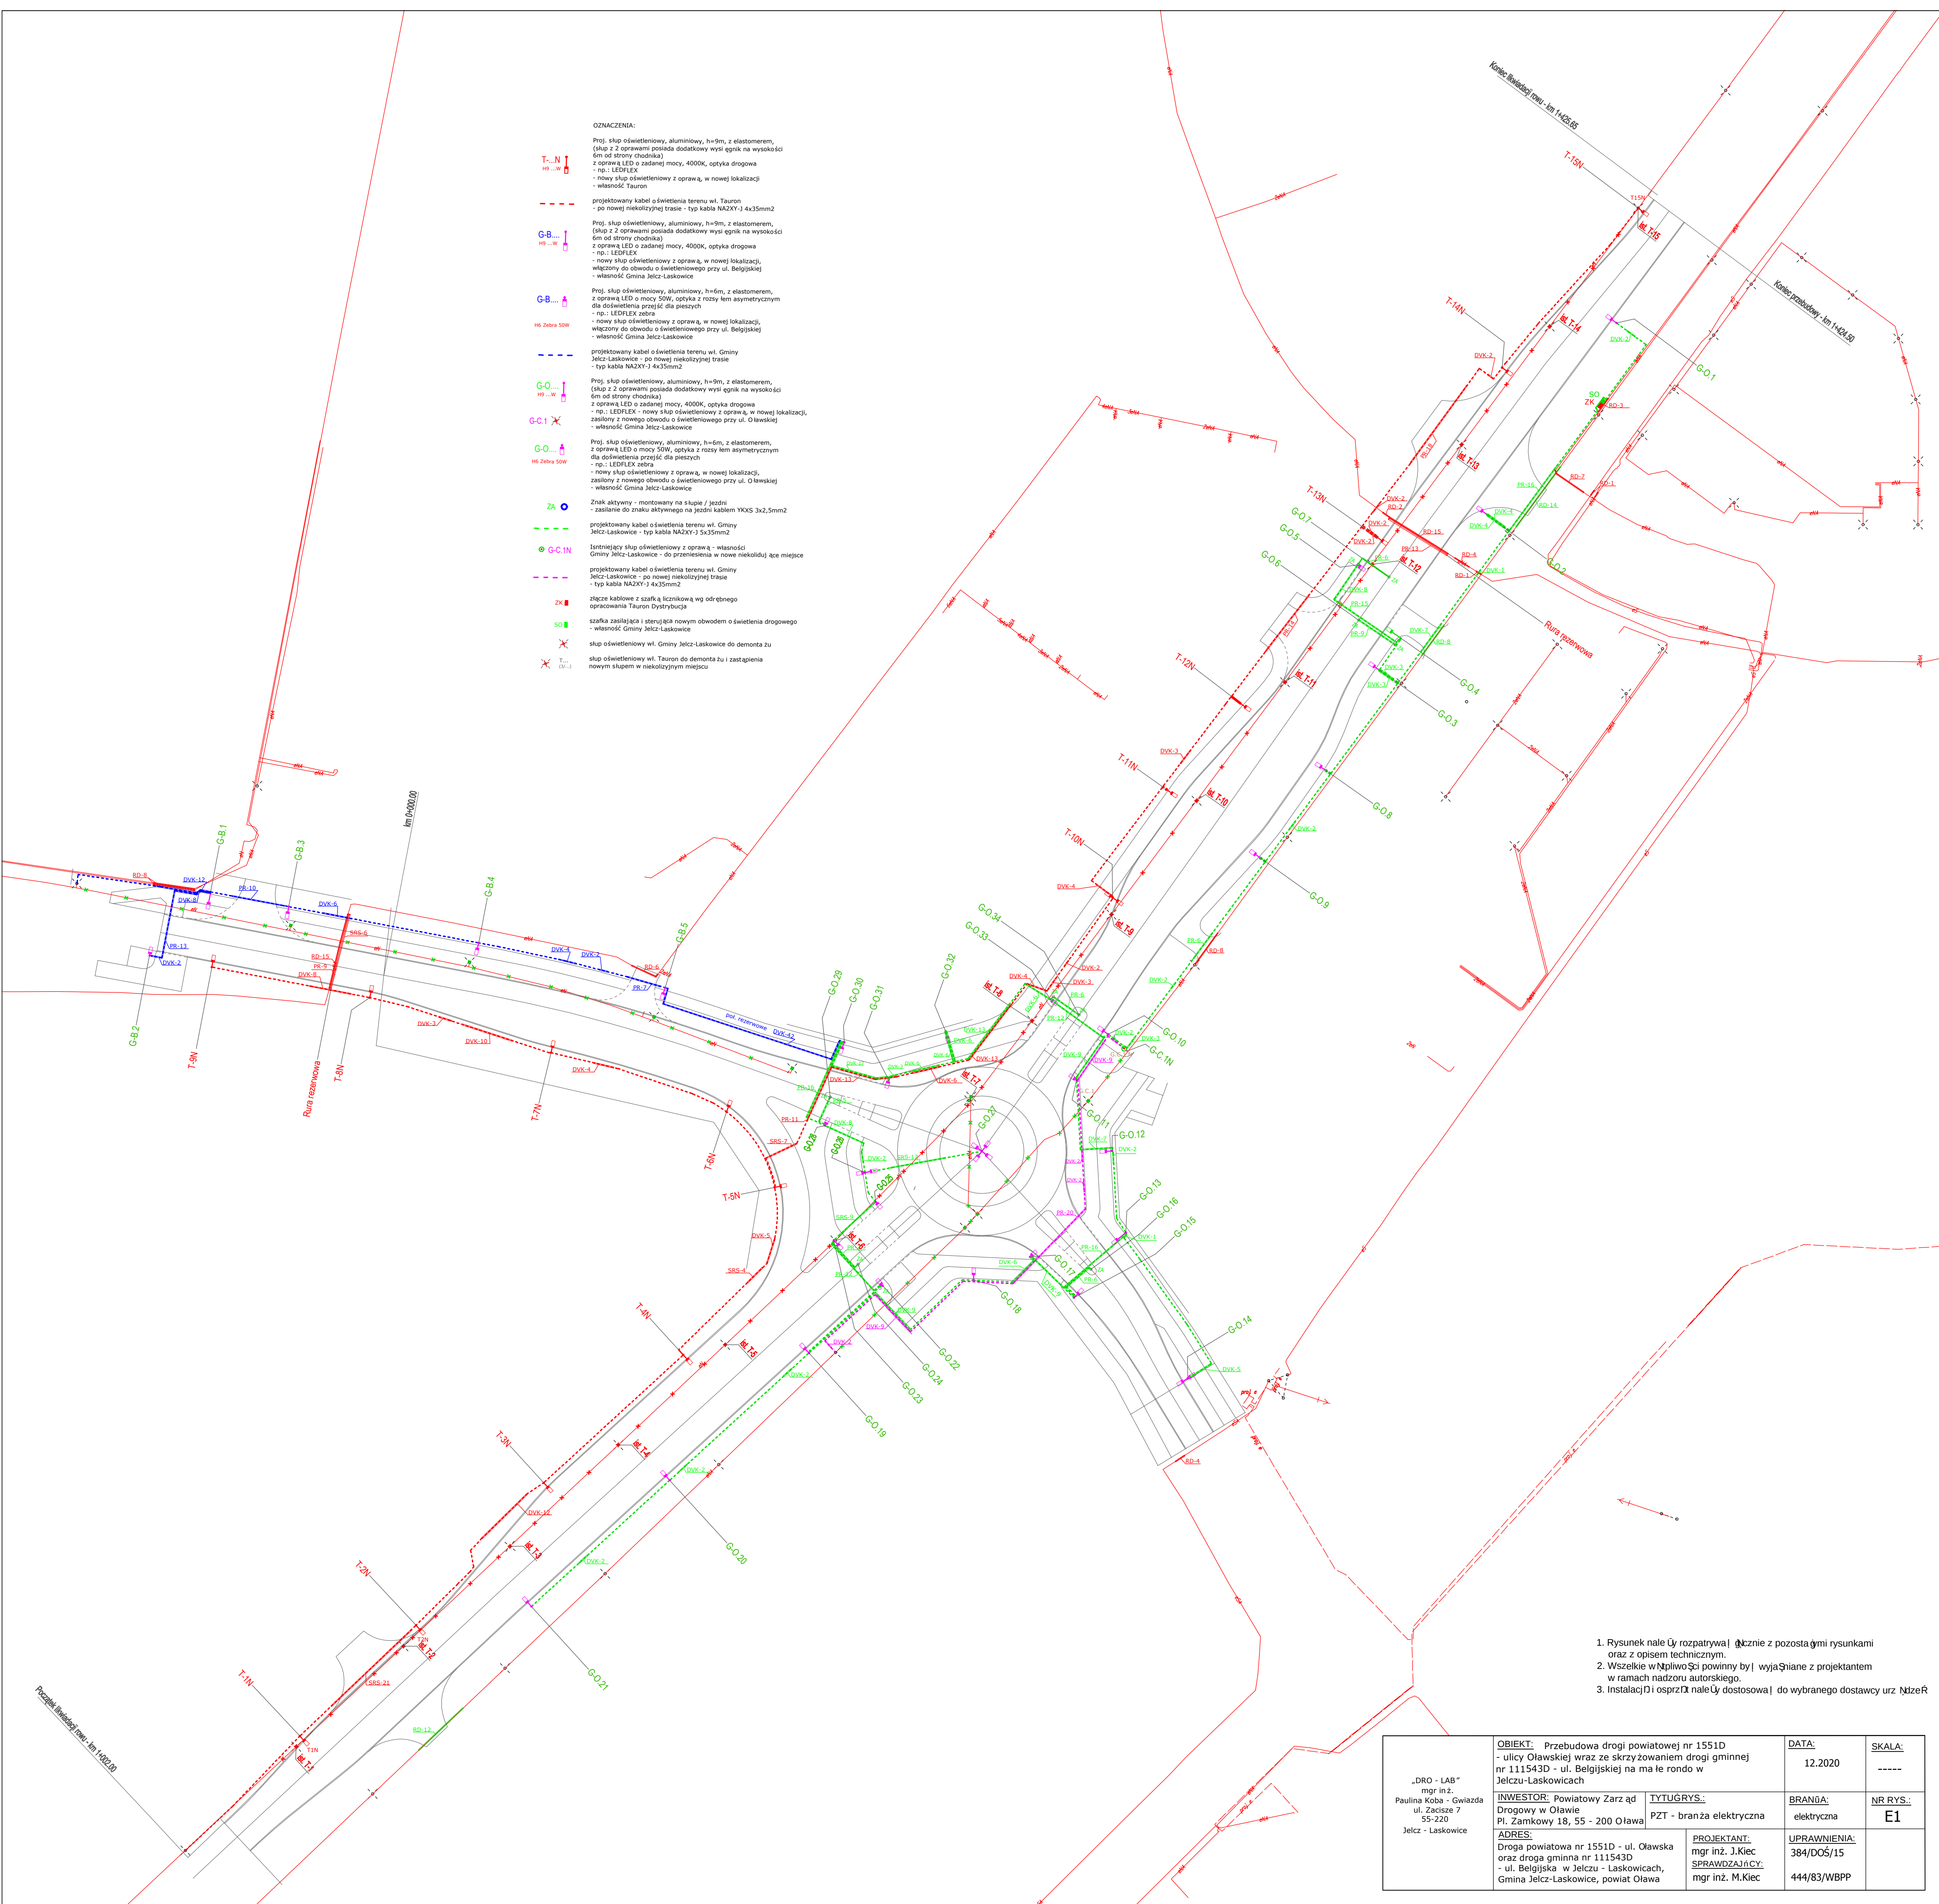

1. Rysunek należy rozpatrywać łącznie z pozostałymi rysunkami oraz z opisem technicznym.
2. Wszelkie uwagi i uwagi powinny być wyrażane z projektem w ramach nadzoru autorskiego.
3. Instalacja i osprzęt należy dostosować do wybranego dostawcy urządzeń.

„DRO - LAB” mgr inż. Paulina Koba - Główny ul. Złota 7 55-220 Jelcz - Laskowice	OBIEKT: Przebudowa drogi powiatowej nr 1551D - ulicy Oławskiej wraz ze skrzyżowaniem drogi gminnej nr 111543D - ul. Belgijskiej na małe rondo w Jelczu-Laskowicach	DATA: 12.2020	SKALA: -----
INWESTOR: Powiatowy Zarząd Drogowy w Oławie Pl. Zamkowy 18, 55 - 200 Oława	TYTUŁYGRYS: PZT - branża elektryczna	BRANŻA: elektryczna	NR RYS.: E1
ADRES: Droga powiatowa nr 1551D - ul. Oławska oraz droga gminna nr 111543D - ul. Belgijska w Jelczu - Laskowicach, Gmina Jelcz-Laskowice, powiat Oława	PROJEKTANT: mgr inż. J. Klec SPRAWDZAJĄCY: mgr inż. M. Klec	UPRAWNIENIA: 384/DOS/15 444/83/WBPP	