


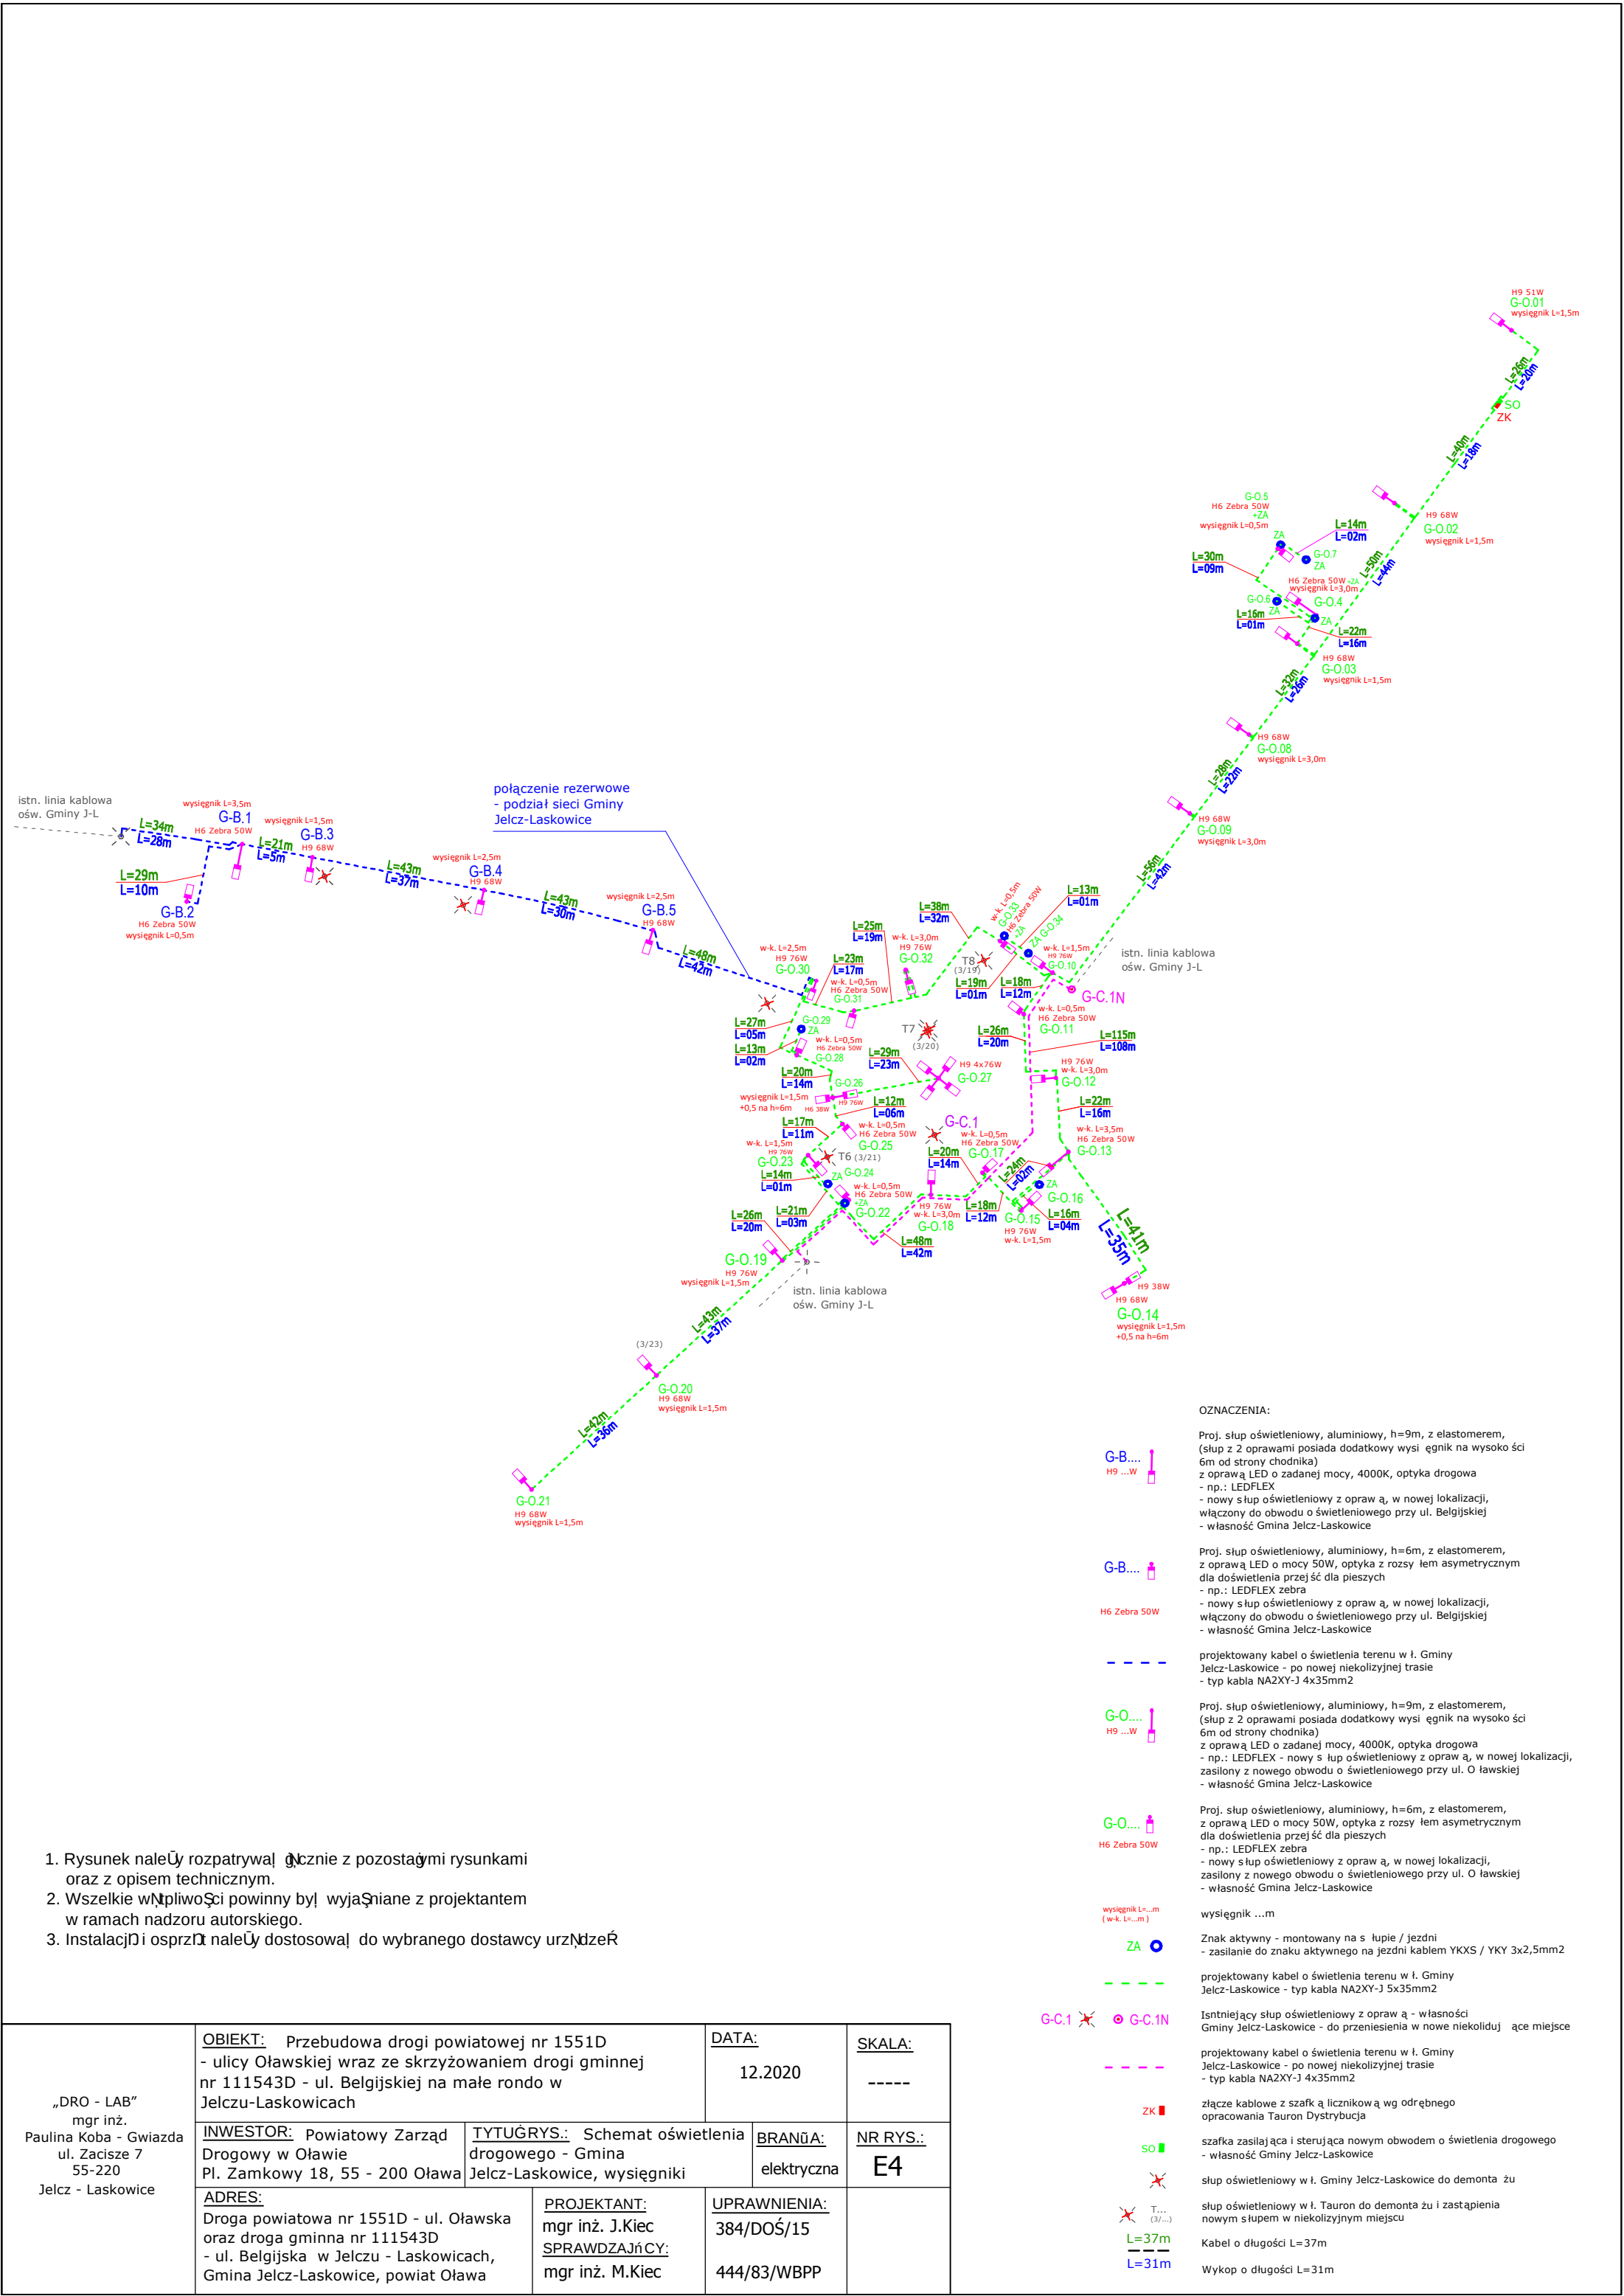

1. Rysunek należy rozpatrywać łącznie z pozostałymi rysunkami oraz z opisem technicznym.
2. Wszelkie wątpliwości powinny być wyjaśniane z projektantem w ramach nadzoru autorskiego.
3. Instalacji i osprzęt należy dostosować do wybranego dostawcy urządzeń

„DRO - LAB” mgr inż. Paulina Koba - Gwiazda ul. Zacisze 7 55-220 Jelcz - Laskowice	OBIEKT: Przebudowa drogi powiatowej nr 1551D - ulicy Oławskiej wraz ze skrzyżowaniem drogi gminnej nr 111543D - ul. Belgijskiej na małe rondo w Jelczu-Laskowicach		DATA: 12.2020	SKALA: -----
	INWESTOR: Powiatowy Zarząd Drogowy w Oławie Pl. Zamkowy 18, 55 - 200 Oława	TYTUŁ RYS.: Schemat oświetlenia drogowego - Gmina Jelcz-Laskowice, wysięgniki	BRANŻA: elektryczna	NR RYS.: E4
	ADRES: Droga powiatowa nr 1551D - ul. Oławska oraz droga gminna nr 111543D - ul. Belgijska w Jelczu - Laskowicach, Gmina Jelcz-Laskowice, powiat Oława		PROJEKTANT: mgr inż. J.Kiec SPRAWDZAJĄCY: mgr inż. M.Kiec	UPRAWNIENIA: 384/DOŚ/15 444/83/WBPP