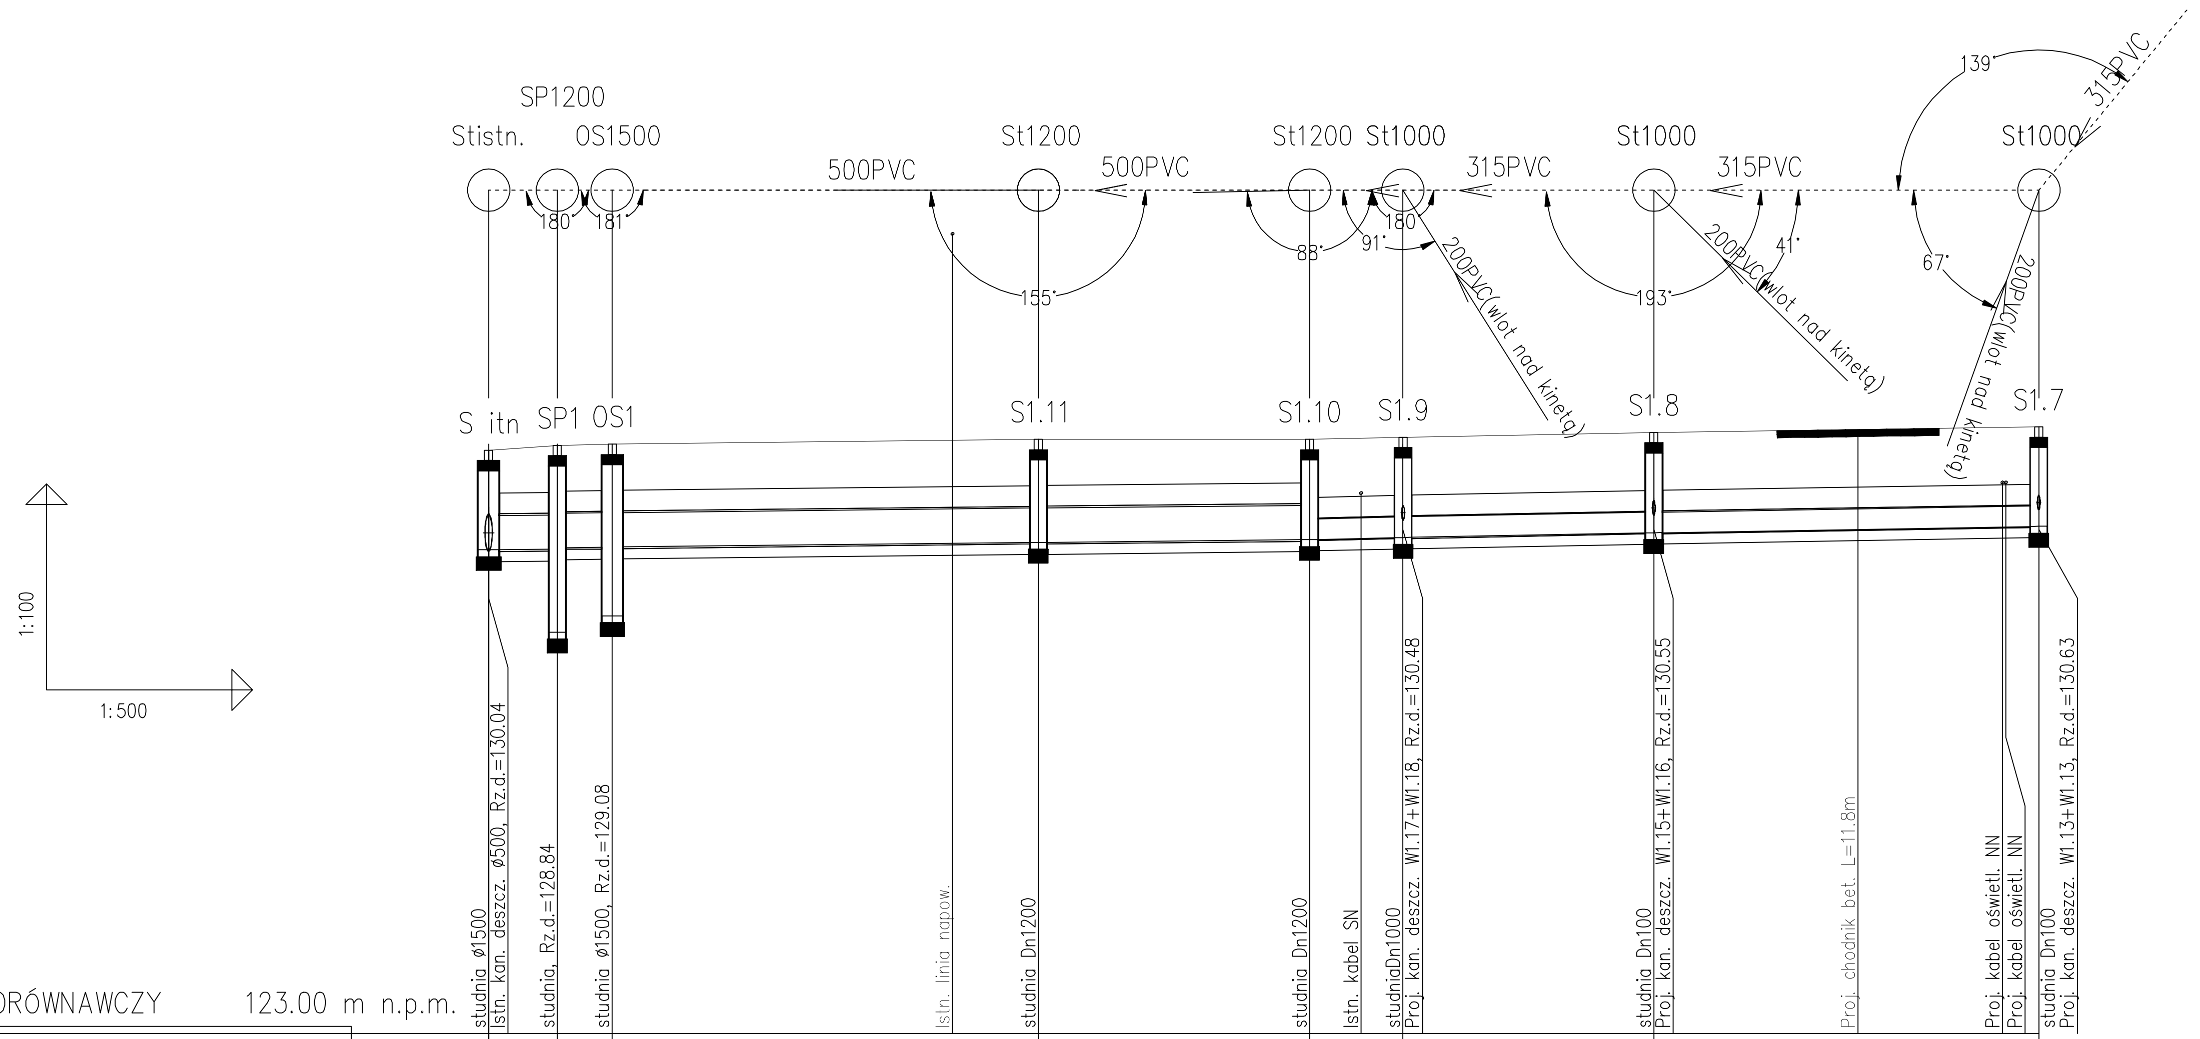

POZIOM PORÓWNAWCZY 123.00 m n.p.m.

	S itn	SP1	OS1		S1.11	S1.10		S1.9	S1.8			S1.7
RZĘDNA TERENU ISTN.	131.49	131.56	131.58		131.65	131.65		131.68	131.75			131.83
RZĘDNA DNA KANAŁU	130.04	130.05 130.07	130.08	130.14	130.15	130.19	130.21	130.22	130.29	130.32	130.37	130.38
OBSYPKA	0.30	0.30	0.30		0.30	0.30		0.30	0.30			0.30
ZAGŁĘBIENIE DNA KANAŁU	1.45	1.51 1.49	1.50		1.50	1.46		1.46	1.46			1.45
PODSYPKA	0.15	0.15	0.15		0.15	0.15		0.15	0.15			0.15
ODLEGŁOŚCI	0.00	5.00	9.00	33.78	40.01	59.76	63.51	66.56	84.81	99.69	110.20	112.83

SPADKI, DŁUGOŚCI: 0.2% 5.00 | 0.25 4.00 | 0.23% 31.01m | 0.2% 19.75m | 0.44% 6.80 | 0.38% 18.25m | 0.33% 28.02m

ŚREDNICA, MATERIAŁ: 500PVC SN8 L=59.76m | 315PVC SN8 L=53.07m

Odległości odcinków: 5.00 | 31.01 | 19.75 | 6.80 | 18.25 | 28.02

0 S itn SP1 OS1 S1.11 S1.10 S1.9 S1.8 1 S1.7

mgr inż. Paulina Koba - Gwiazda
ul. Zacisze 7, 55-220 Jelcz - Laskowice
tel. kom. 602 381 330

DRO - LAB

Projektant:	instalacje sanitarne:	mgr inż. Marek Starczyk upr. nr 57/93/OP	Branża:	instalacje sanitarne
Sprawdzający:	instalacje sanitarne:	inż. Leszek Preisnar upr. nr 47/77/wwm	Data:	Grudzień 2020
Opracowujący:	instalacje sanitarne:	mgr inż. Marta Sudak		

Obiekt:	PRZEBUDOWA DROGI POWIATOWEJ NR 1551D - ULICY OŁAWSKIEJ WRAZ ZE SKRZYŻOWANIEM DROGI GMINNEJ NR 111543D - UL. BELGIJSKIEJ NA MAŁE RONDO W JELCZU-LASKOWICACH			
Rysunek:	Nr S4 PROFIL ODCINKA Sist-S1.7	Stadium:	Projekt Techniczny/ Wykonawczy	Skala: 1:500