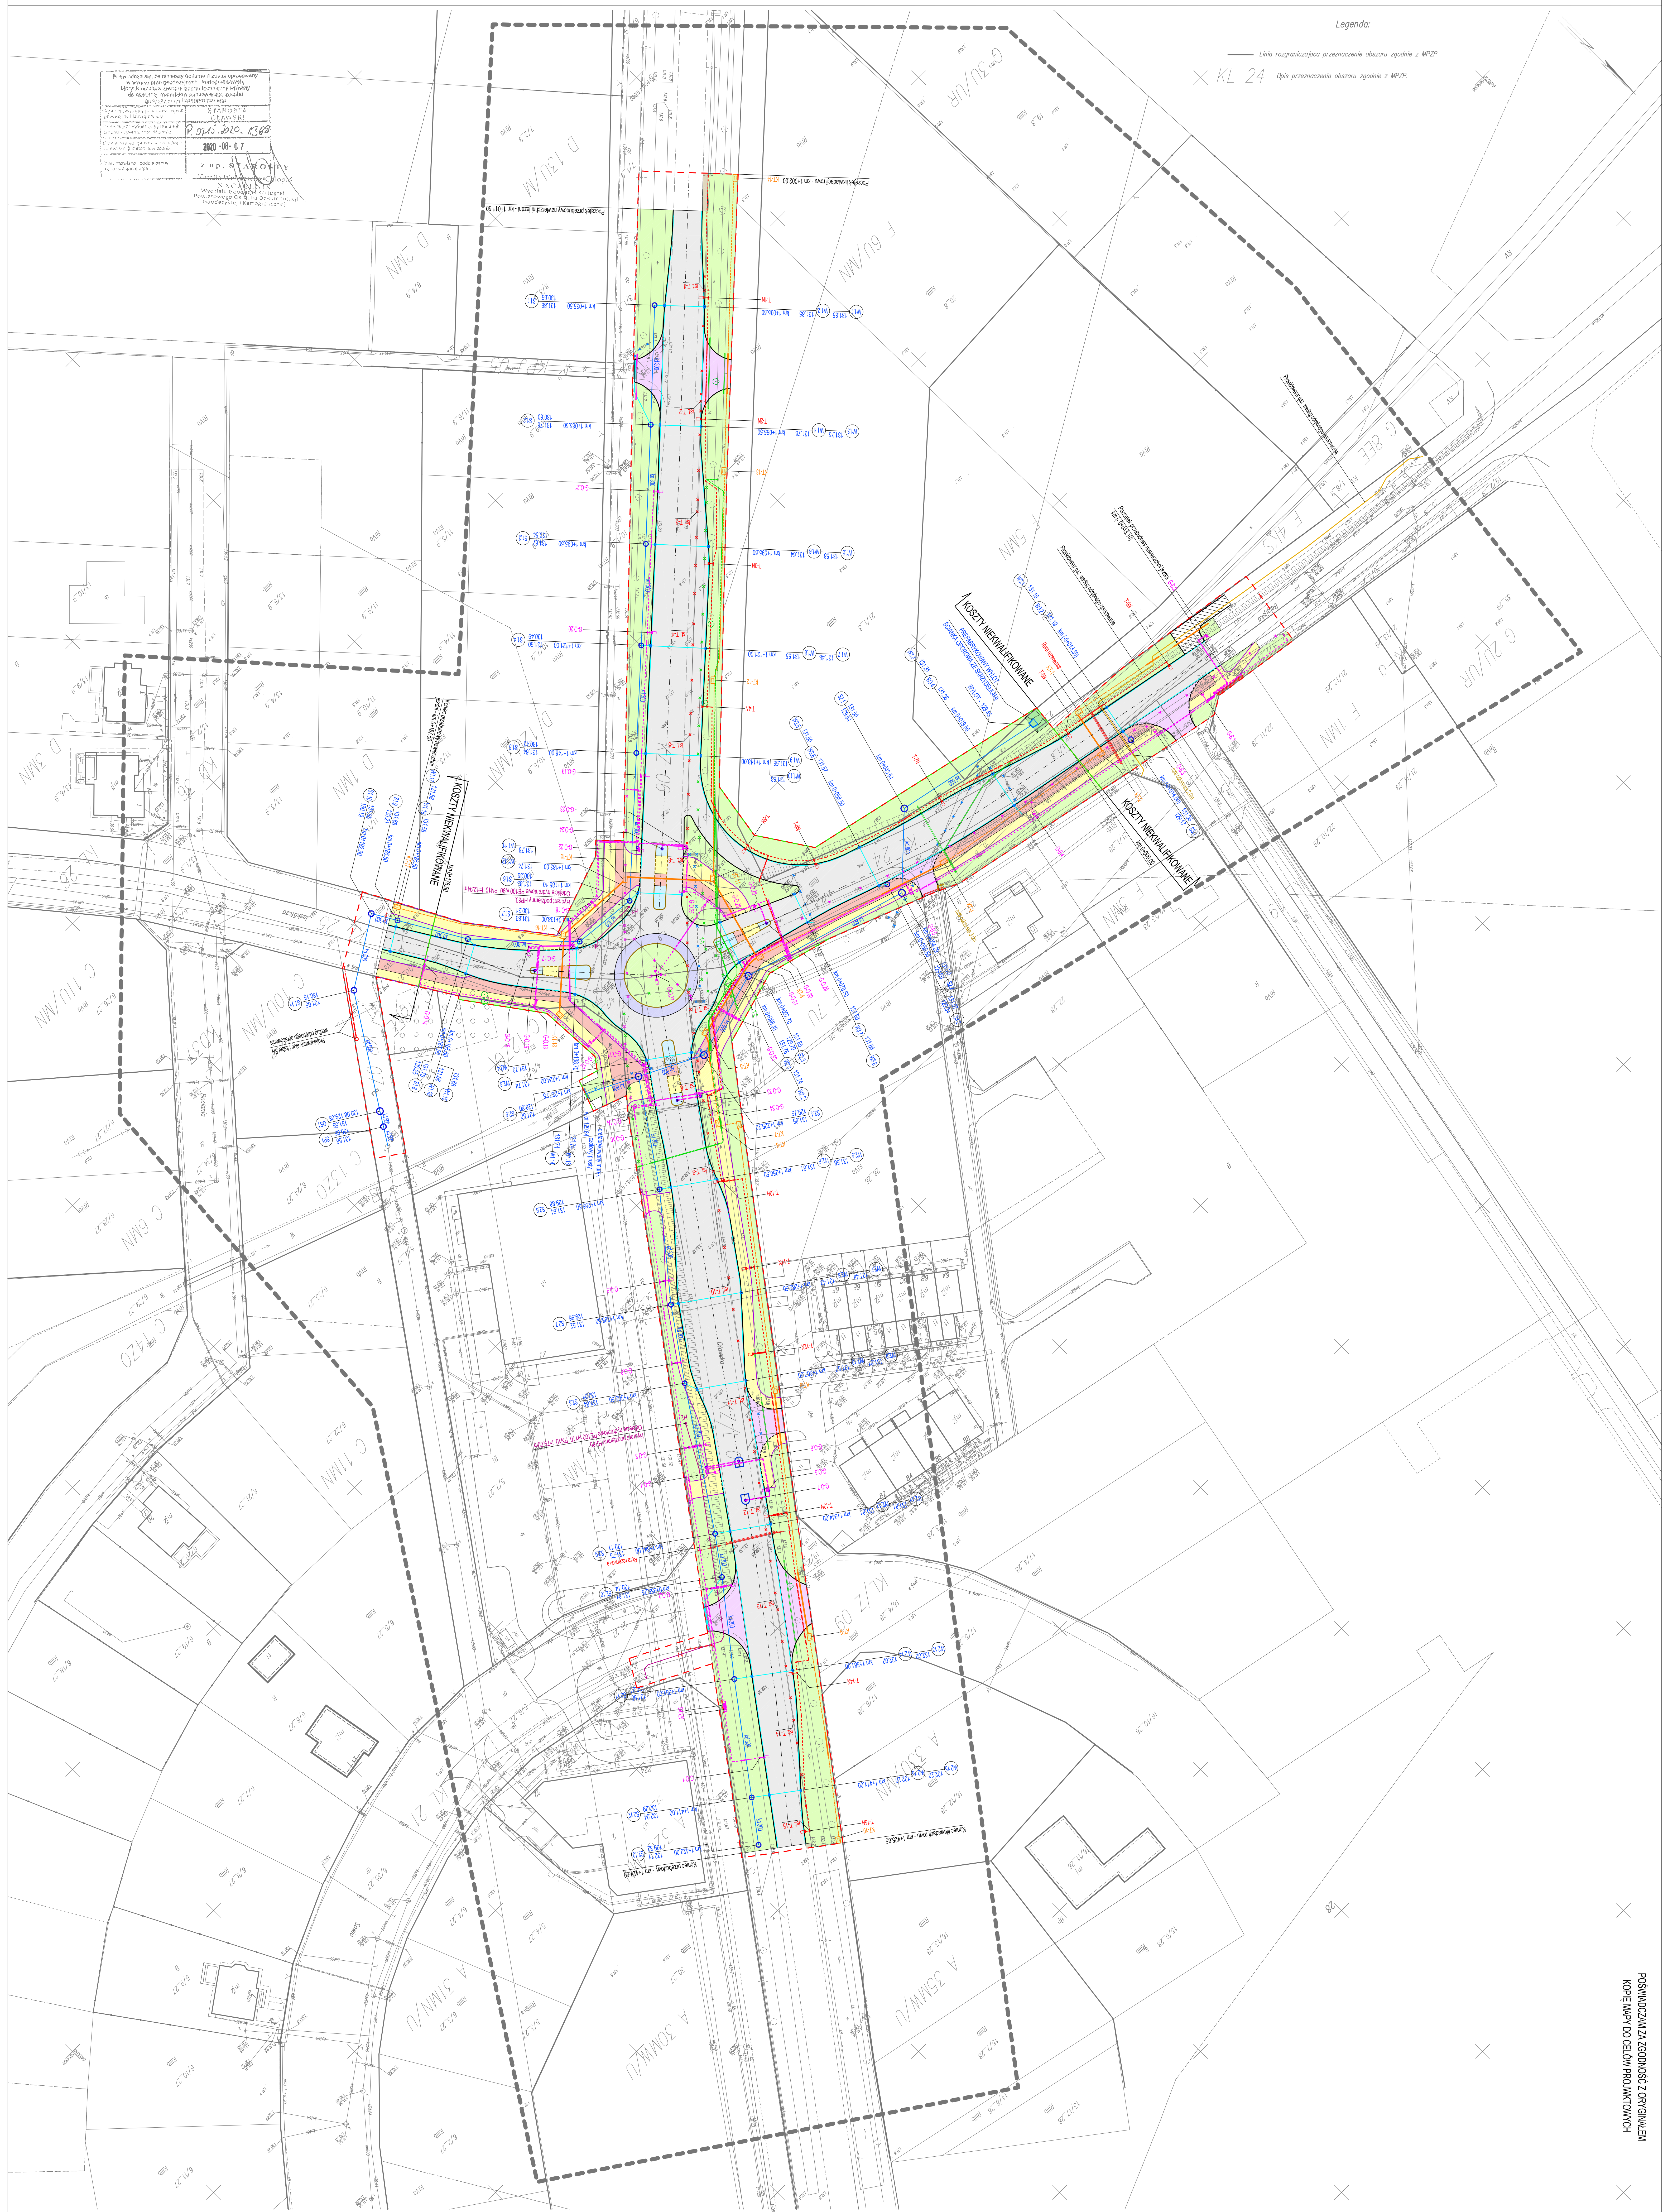


MAPA DO CELÓW PROJEKTOWYCH

Układ adresierski: -ETFR89, układ wsp. płaskich: PL-2000 strefa 6 (18°), układ wsp.: PL-KRDN85-NN
 Sekcje mapy: 6.146.15.012.3; 6.146.15.012.6; 6.147.15.21.4; 3.6.146.15.012.4; 6.146.15.012.2; 6.147.15.21.4.4
 Informacje o służebnościach gruntowych mających wpływ na zagospodarowanie
 gruntów zlokalizowanych w granicach projektowanej inwestycji - nie badano.
 CK 6640 342 2020

[illegible][illegible][illegible]

UWAGI:




[illegible][illegible]