Województwo: dolnośląskie
Powiat: oławski
Jednostka ewidencyjna: Jelcz-Laskowice 021503_4
Obręb: Jelcz 0001
Arkusz: 8
Działka: 21/2

MAPA DO CELÓW PROJEKTOWYCH

SKALA 1:500

Układ odniesienia: PL-ETRF89 , układ wsp. płaskich: PL-2000 strefa 6 (18°), układ wys.: PL-KRON86-NH
Sekcje mapy: 6.146.15.01.2.3; 6.146.15.01.2.1; 6.147.15.21.4.3; 6.146.15.01.2.4; 6.146.15.01.2.2; 6.147.15.21.4.4
Informacje o służebnościach gruntowych majacych wpływ na zagospodarowanie gruntów zloklizownych w granicach projektowanej inwestycji - nie badano.
GK. 6640.342.2020

"GEOWITiA" USŁUGI GEODEZYJNO-KARTOGRAFICZNE Radosław Witka 53-225 Wrocław, ul. Makowa 43/1 NIP 894-120-21-25

3 07 2020

mgr inż. Tomasz Sobczak geodeta uprawniony

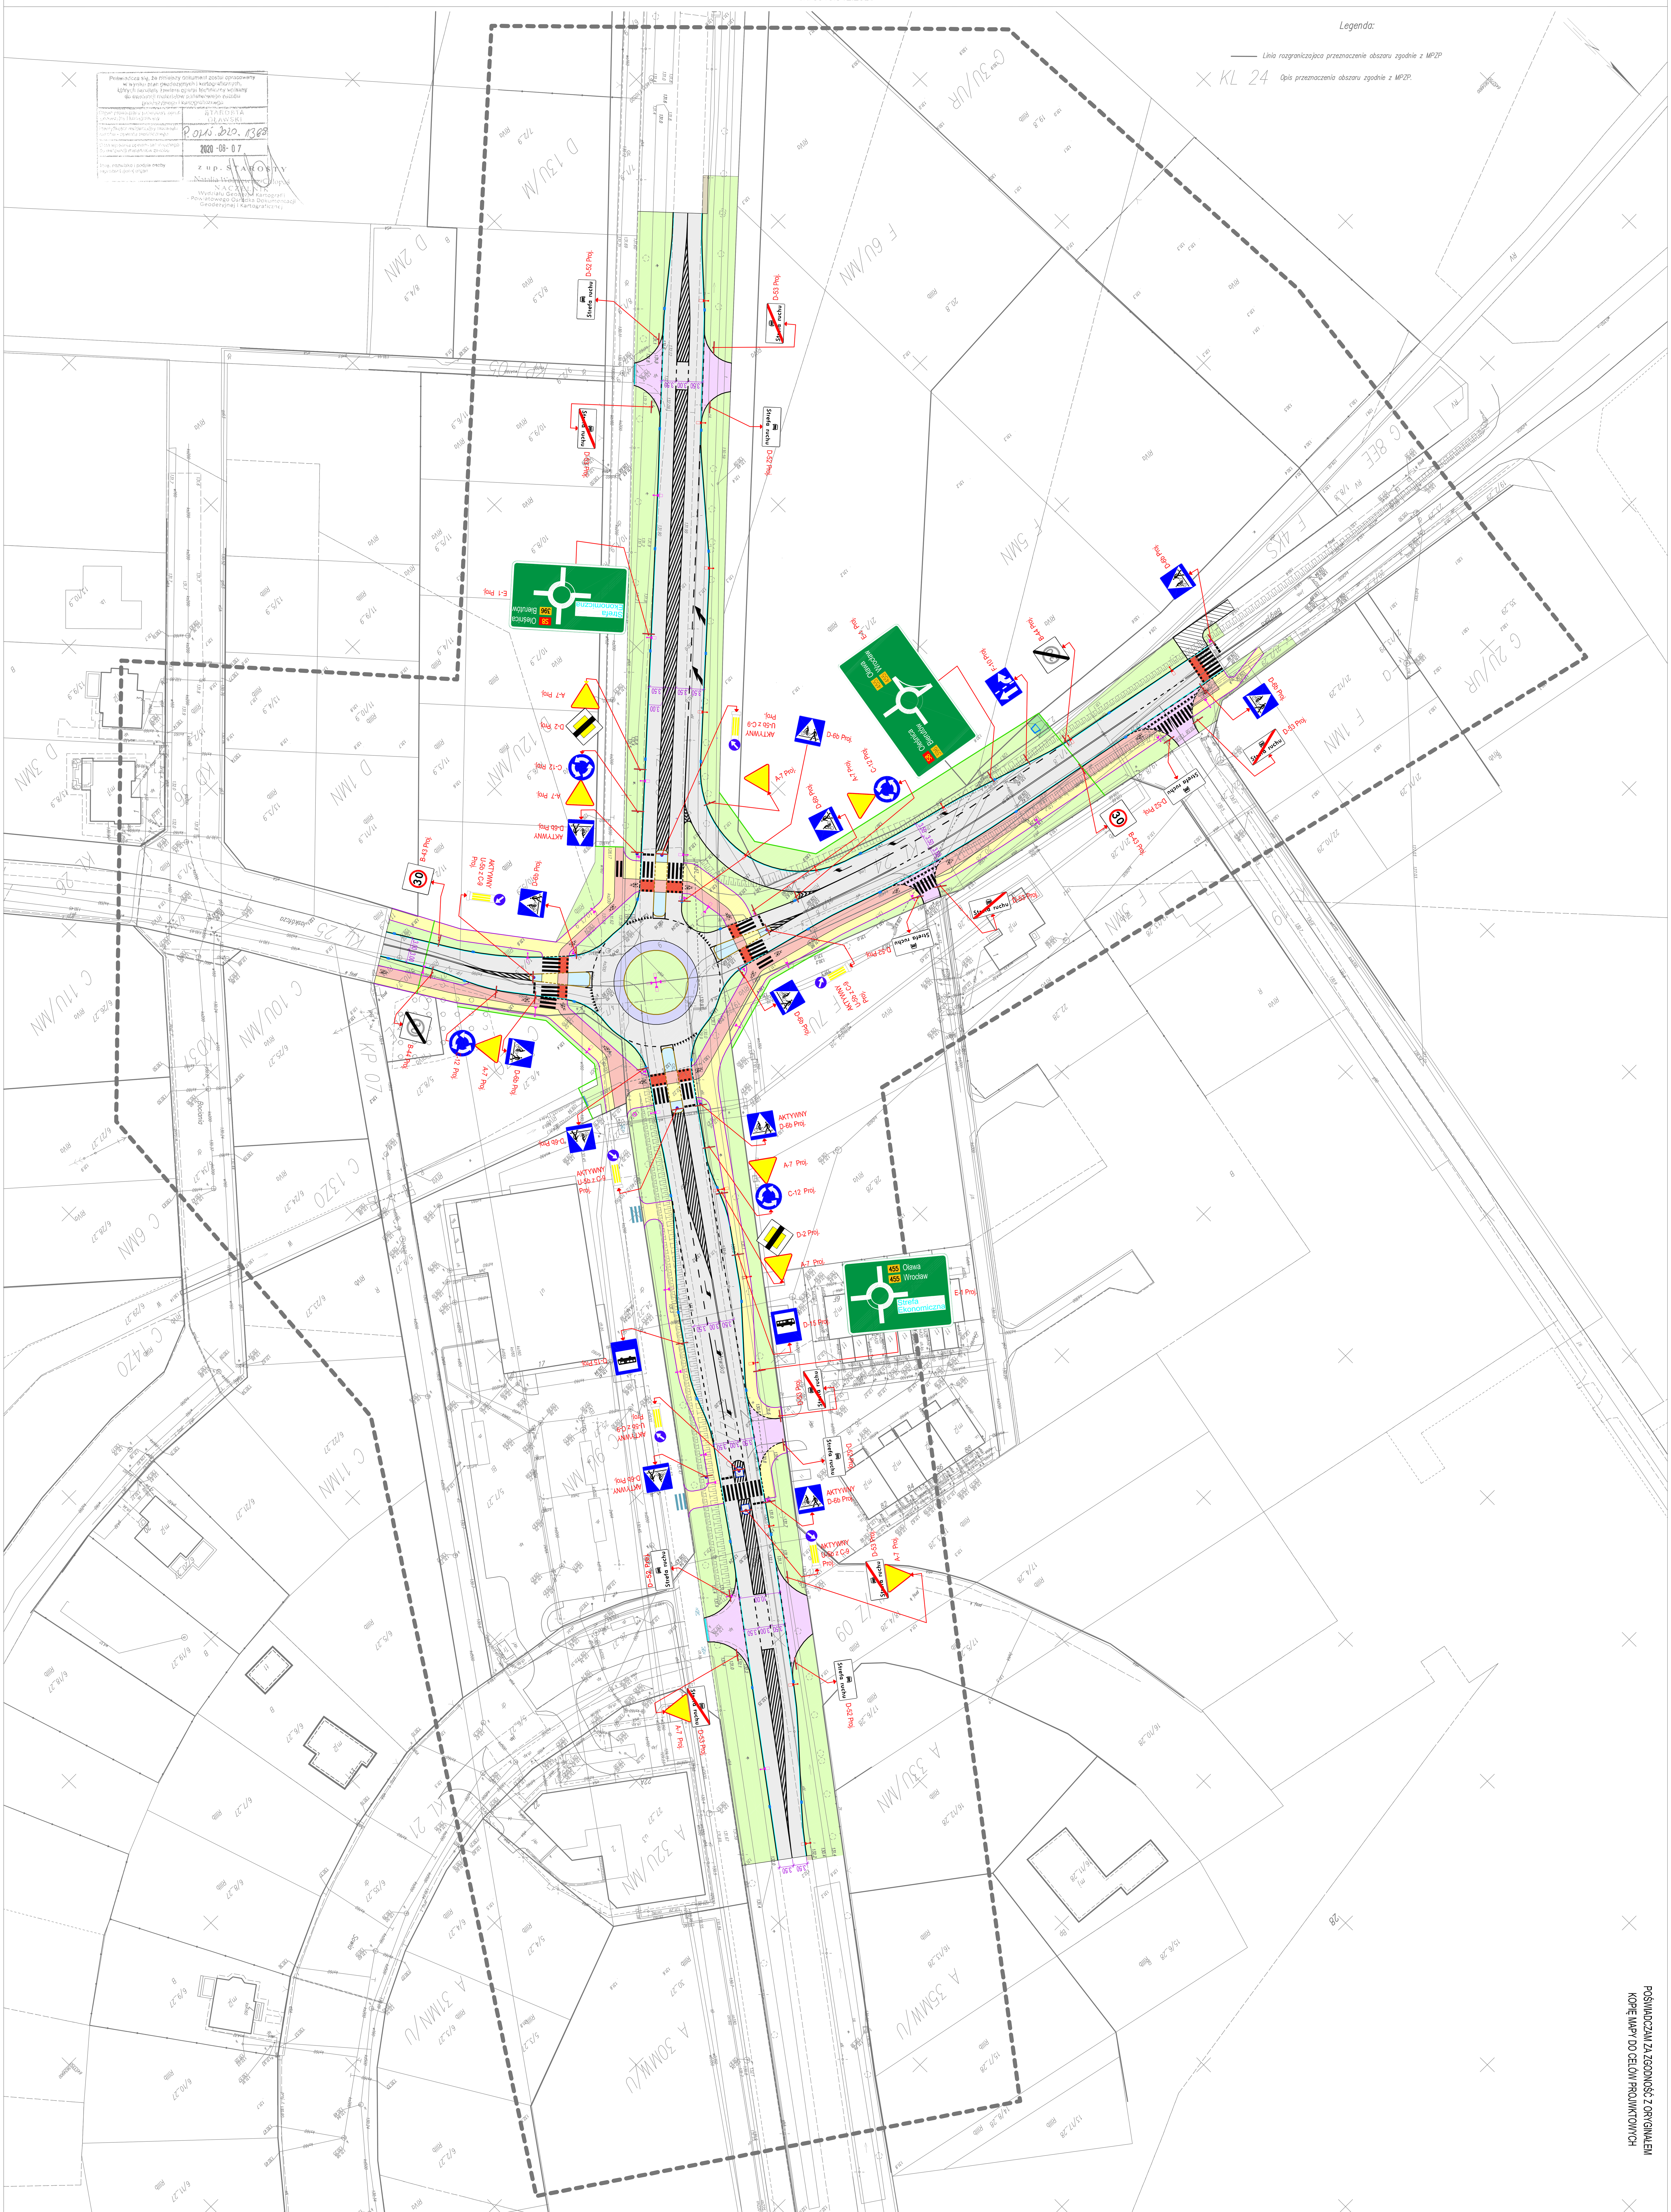

POŚWIADCZAM ZA ZGODNOŚĆ Z ORYGINAŁEM KOPIĘ MAPY DO CELÓW PROJEKTOWYCH

LEGENDA

- krawężnik betonowy obniżony oraz ściek przykrawężnikowy
- krawężnik betonowy wystający oraz ściek przykrawężnikowy
- krawężnik granitowy obniżony (wysepki)
- krawężnik granitowy wystający (pierścień wyspy i wysepki)
- obrzeże betonowe
- jezdnia - nawierzchnia bitumiczna
- pierścień ronda - nawierzchnia z kostki granitowej
- wysepki ronda - nawierzchnia z kostki granitowej
- chodnik - nawierzchnia z kostki betonowej prostokątnej szarej 20x10x8cm
- ścieżka rowerowa - nawierzchnia z kostki betonowej prostokątnej grafitowej, 20x10x8cm
- zjazdy publiczne - nawierzchnia z kostki betonowej prostokątnej szarej, 20x10x8cm
- pasy zieleni
- rów
- pobocze z kruszywa łamanego
- według odrębnego opracowania

mgr inż. Paulina Koba - Gwiazda ul. Zacisze 7, 55-220 Jelcz - Laskowice tel. kom. 602 381 330		DRO – LAB	
Projektant:	drogi: mgr inż. Paulina KOBA - GWIAZDA upr. nr 205/DOŚ/05	Branża:	drogi
Sprawdzający:	drogi: mgr inż. Michał Kaniowski upr. nr 93/DOŚ/09	Data:	Grudzień 2020
Opracowujący:	drogi: mgr inż. Paulina KOBA - GWIAZDA upr. nr 205/DOŚ/05	Stadium:	Projekt zagospodarowania terenu
Obiekt:	PRZEBUDOWA DROGI POWIATOWEJ NR 1551D - ULICY OŁAWSKIEJ WRAZ ZE SKRZYŻOWANIEM DROGI GMINNEJ NR 111543D - UL. BELGIJSKIEJ NA MAŁE RONDO W JELCZU-LASKOWICACH		
Rysunek:	PZT-5. ORGANIZACJA RUCHU DOCELOWEGO	Skala:	1:500