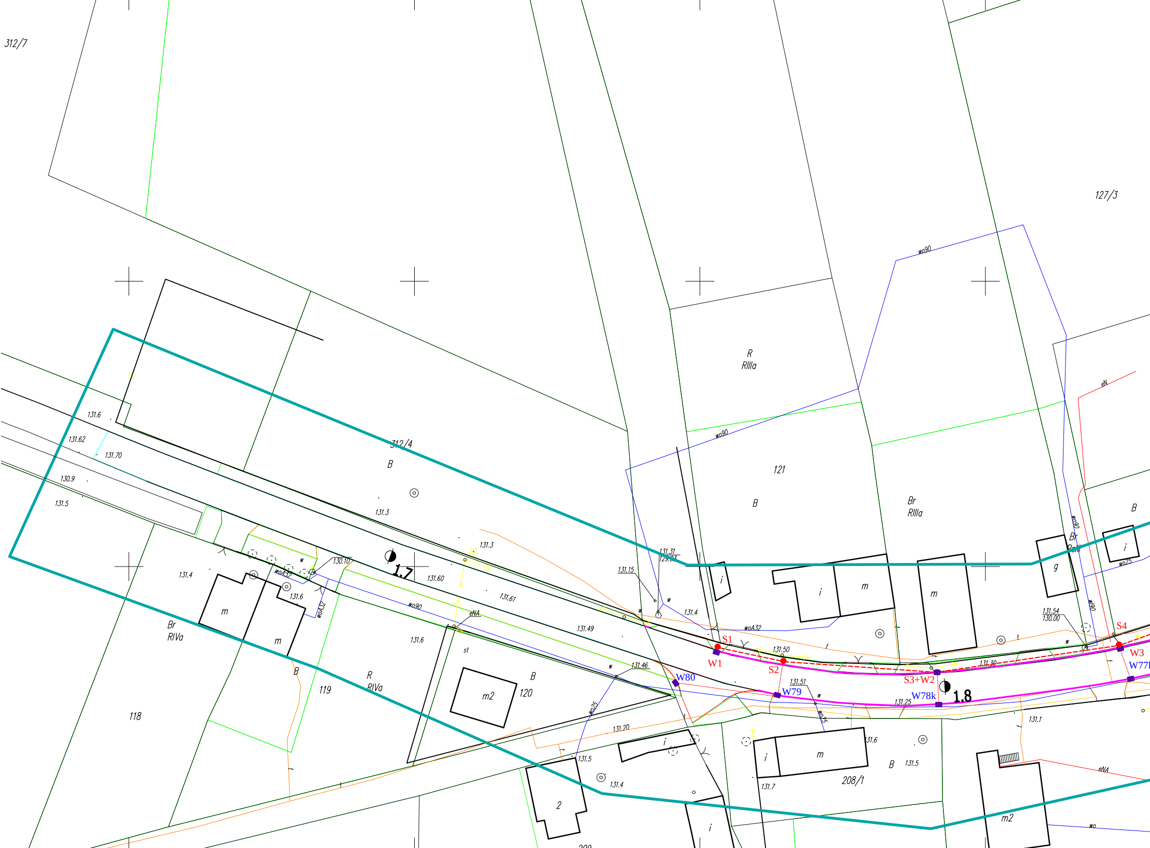
312/7
127/3
312/4
B
R
RIIIa
121
B
Br
RIIIa
B
wo90
wo90
1.7
1.8
S1
S2
S3+W2
S4
W1
W3
W77
W78k
W79
W80
118
119
120
208/1
Br
RIVa
R
RIVa
B
B
B
m
m
m
m
m
m2
m2
st
i
i
i
i
i
g
2
eNA
eN
woA32
wo25
131.6
131.62
131.70
130.9
131.5
131.3
131.3
131.60
131.61
131.4
131.6
130.10
131.6
131.49
131.46
131.15
131.31
131.4
131.50
131.51
131.25
131.30
131.54
130.00
131.20
131.5
131.4
131.6
131.5
131.7
131.1

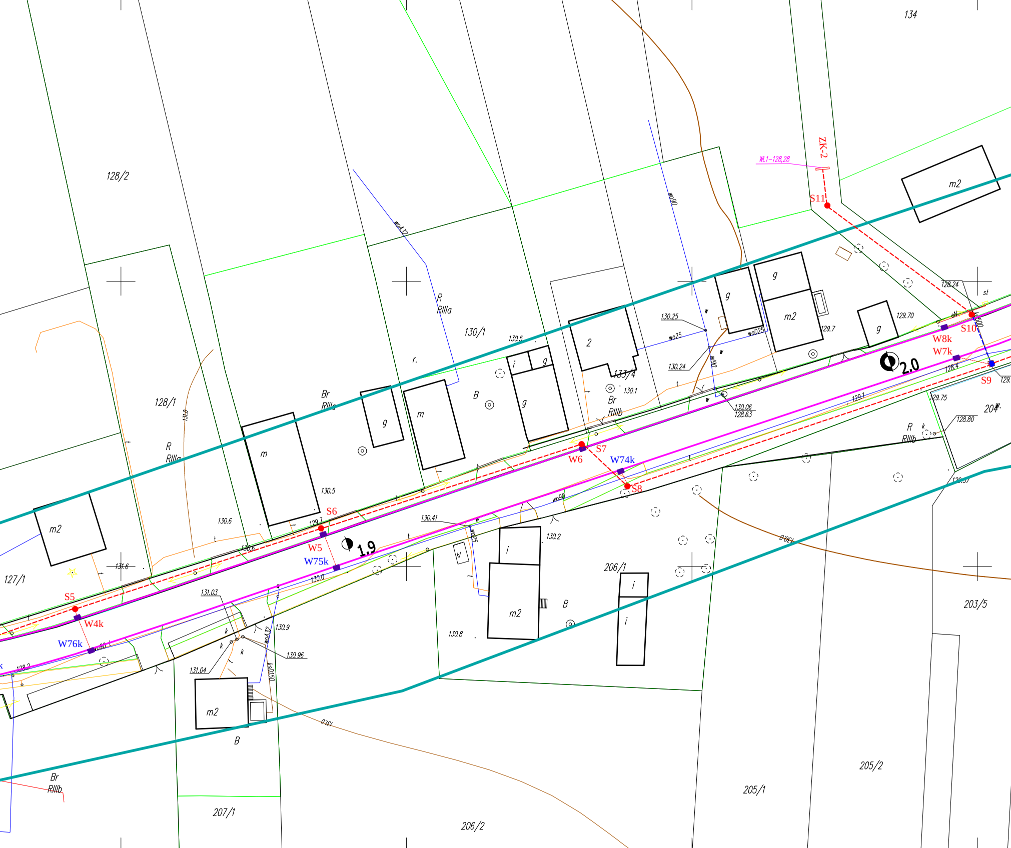
134
128/2
128/1
130/1
133/4
127/1
206/1
203/5
204
205/2
205/1
206/2
207/1
ZK-2
WŁ1-128,28
S5
S6
S7
S8
S9
S10
S11
W4k
W5
W6
W7k
W8k
W74k
W75k
W76k
1.9
2.0
m2
m
g
i
2
kl
B
r.
R
RIIIa
Br
RIIIc
RIIIb
st
130.5
130.6
131.6
131.0
130.41
130.2
130.8
130.9
130.96
131.03
131.04
130.0
130.25
130.24
130.1
130.06
128.63
129.7
129.70
129.1
128.24
128.4
128.80
129.75
wo90
wo25
woD25
wo4.32
ks0150

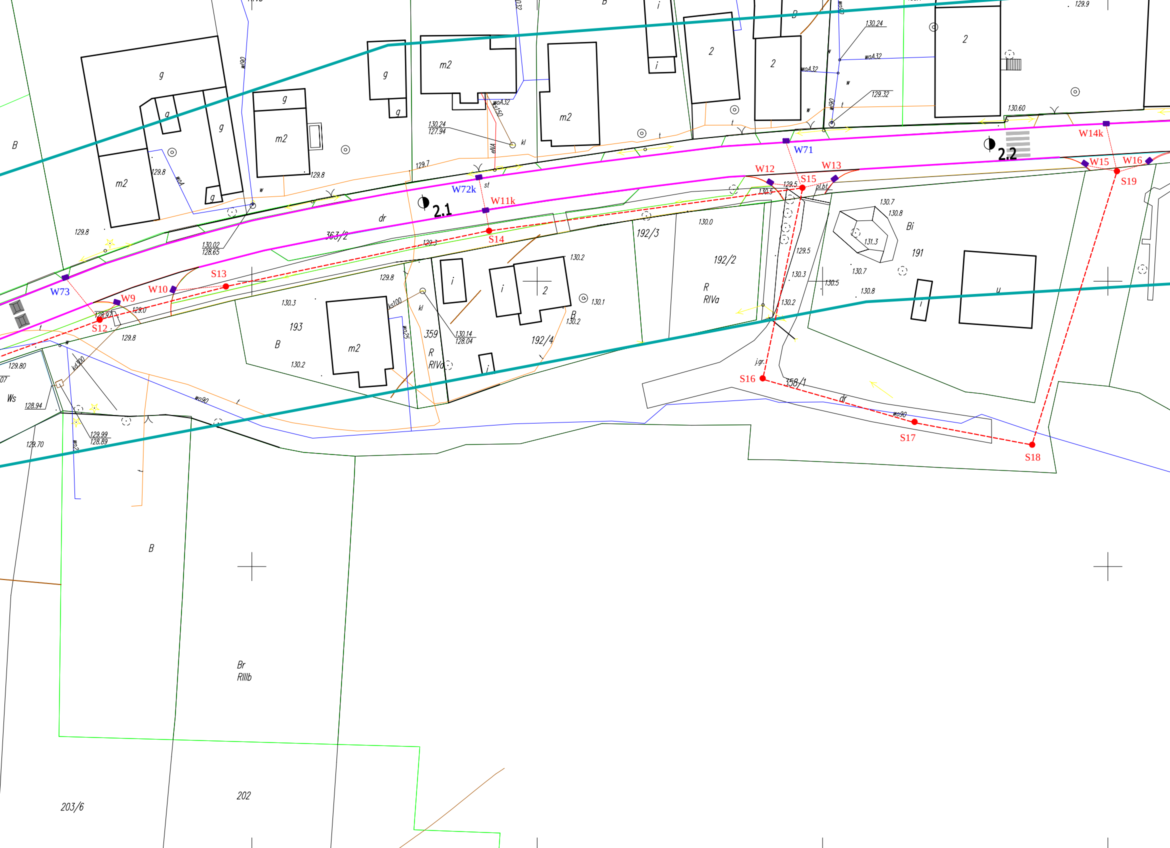
W73
W9
S12
W10
S13
W72k
W11k
S14
2.1
363/2
dr
W12
S15
W13
W71
2.2
W14k
W15
W16
S19
S16
S17
S18
358/1
193
359
192/4
192/3
192/2
191
Bi
R
RIVa
B
Br
RIIIb
202
203/6
Ws
m2
g
i
2
u
129.8
130.3
130.2
130.1
130.0
130.5
130.7
130.8
131.3
129.5
129.7
129.3
129.0
128.97
129.80
128.94
129.70
129.99
128.89
130.02
128.65
130.24
127.94
130.14
128.04
129.32
130.60
129.9
wo90
wo25
w
t
kd300
ks100
ks150
woA32
kl
st
pl.bt
j.gr.

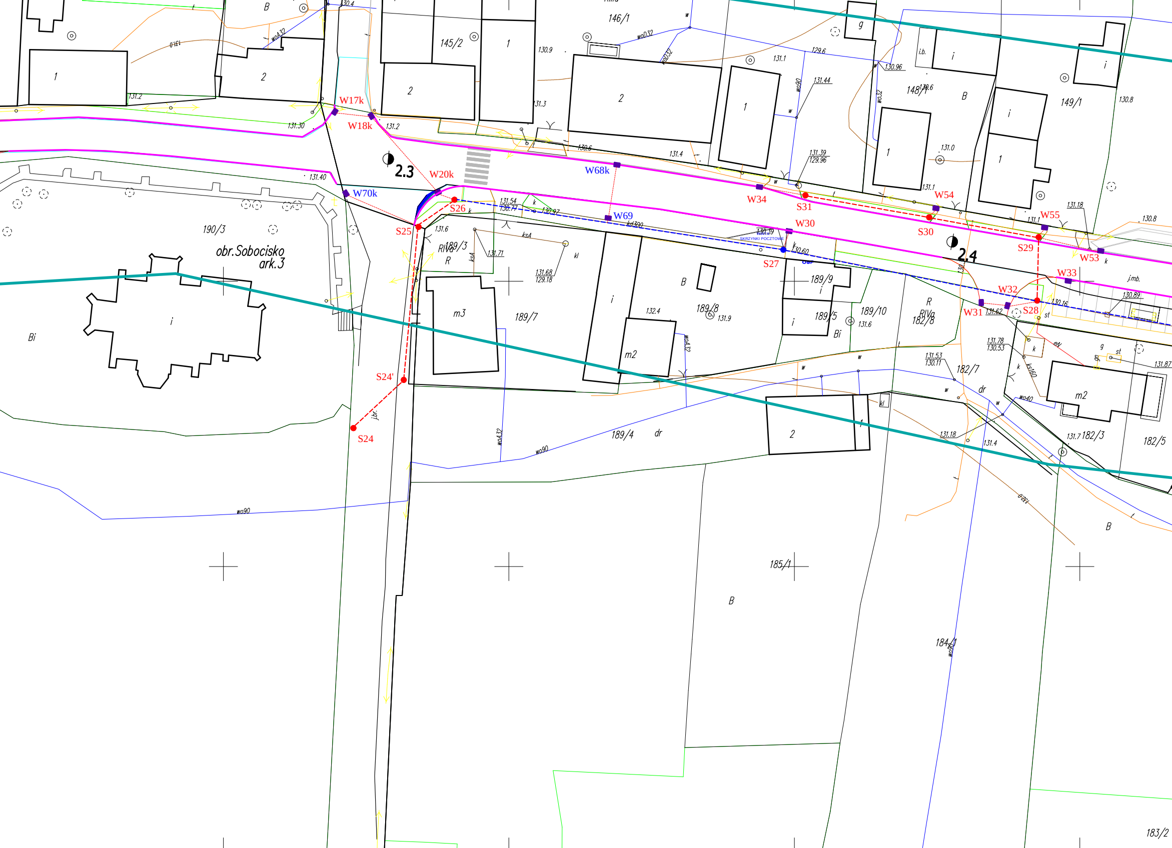
obr.Sobocisko
ark.3
190/3
Bi
i
145/2
146/1
148/1
149/1
189/3
189/7
189/8
189/9
189/5
189/10
182/8
182/7
182/3
182/5
189/4
185/1
184/1
183/2
m3
m2
2.3
2.4
W17k
W18k
W20k
W70k
W68k
W69
W34
W30
W31
W32
W33
W53
W54
W55
S24
S24'
S25
S26
S27
S28
S29
S30
S31
SKRZYNKI POCZTOWE
OSP
wo90
woA32
wo32
wo40
kd300
ksA
ks160
j.br.
j.mb.
dr
B
R
RIVa
131.40
131.30
131.2
131.6
131.54
130.77
130.97
131.71
131.68
129.18
130.39
130.60
132.4
131.9
131.6
131.62
130.16
130.89
131.78
130.53
131.53
130.11
131.18
131.4
131.7
131.87
131.39
129.96
131.44
131.1
129.6
130.96
131.0
130.8
130.9
131.3
130.6
131.4
130.4

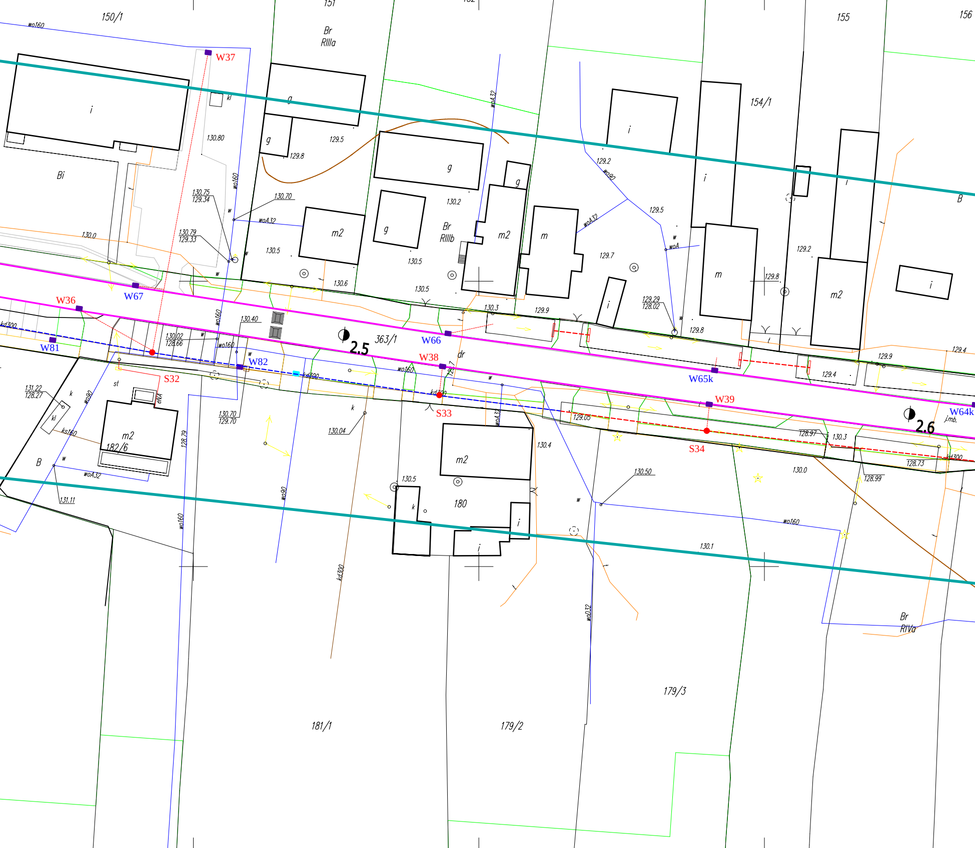
150/1
151
Br
RIIIa
155
156
wo160
W37
kl
i
g
g
129.5
129.8
130.80
Bi
130.75
129.34
130.70
130.79
129.33
woA32
m2
130.5
130.0
W67
130.6
g
130.2
Br
RIIIb
130.5
m2
g
m
woA32
woA32
129.2
wo90
i
154/1
i
i
B
129.5
woA
129.7
129.2
m
129.8
m2
i
129.29
128.02
129.8
129.9
130.3
W36
W81
kd300
130.40
130.02
128.66
wo160
wo160
W82
363/1
2.5
W66
W38
dr
129.7
W65k
129.4
129.9
129.4
W39
W64k
jmb.
2.6
S32
st
131.22
128.27
k
kl
ks160
m2
182/6
B
wo90
eNA
128.79
130.70
129.70
kd300
wo160
k
130.04
kd300
S33
woA32
m2
130.4
129.05
S34
128.97
130.3
128.73
kd300
128.99
130.0
130.50
woA32
131.11
wo90
wo160
130.5
k
180
i
i
wo160
130.1
kd300
woO32
Br
RIVa
179/3
181/1
179/2

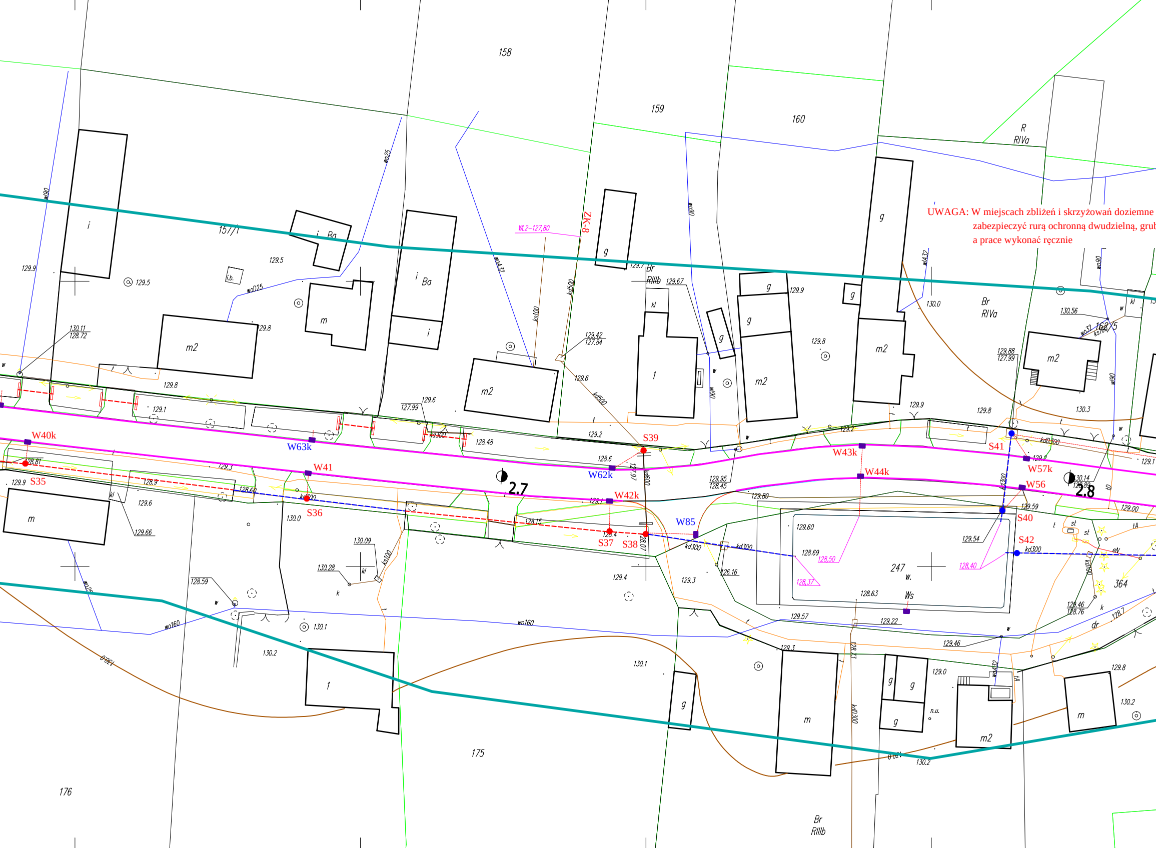
158
159
160
157/1
162/5
175
176
247
364
R
RIVa
Br
RIVa
Br
RIIIb
Br
RIIIb
ZK-8
WL2-127,80
2.7
2.8
W40k
S35
W63k
W41
S36
W62k
S39
W42k
S37
S38
W85
W43k
W44k
S41
W57k
W56
S40
S42
Ws
kd300
kd500
kd600
ks100
wo160
wo90
wo25
woA32
130.11
128.72
129.42
127.84
129.88
127.99
128.81
128.60
128.50
128.37
128.40
129.9
129.5
129.8
129.6
130.0
130.2
130.1

UWAGA: W miejscach zbliżeń i skrzyżowań doziemne
zabezpieczyć rurą ochronną dwudzielną, grub
a prace wykonać ręcznie

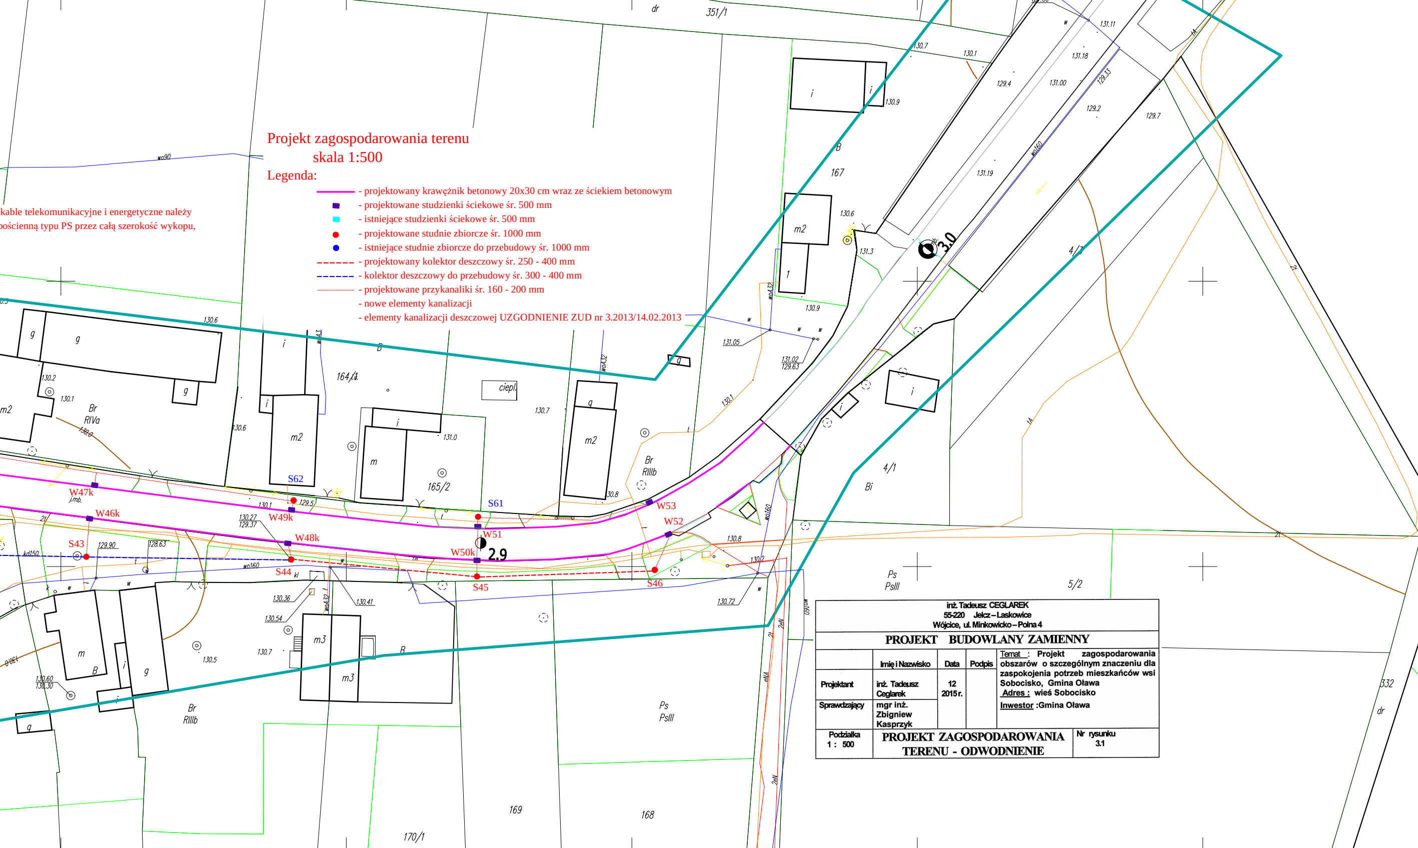
dr
351/1
167
164/1
165/2
4/1
4/2
5/2
169
168
170/1
332
S62
S61
W47k
W46k
W49k
W48k
W51
W50k
W53
W52
S43
S44
S45
S46
2.9
3.0
ciepl.
Br
RIVa
Br
RIIIb
Ps
PsIII
Bi
wo90
woA32
wo160
kd150

kable telekomunikacyjne i energetyczne należy
bościenną typu PS przez całą szerokość wykopu,

Projekt zagospodarowania terenu
skala 1:500

Legenda:

- - projektowany krawężnik betonowy 20x30 cm wraz ze ściekiem betonowym
- ■ - projektowane studzienki ściekowe śr. 500 mm
- ■ - istniejące studzienki ściekowe śr. 500 mm
- ● - projektowane studnie zbiorcze śr. 1000 mm
- ● - istniejące studnie zbiorcze do przebudowy śr. 1000 mm
- - - projektowany kolektor deszczowy śr. 250 - 400 mm
- - - kolektor deszczowy do przebudowy śr. 300 - 400 mm
- - - projektowane przykanaliki śr. 160 - 200 mm
- - nowe elementy kanalizacji
- - elementy kanalizacji deszczowej UZGODNIENIE ZUD nr 3.2013/14.02.2013

inż. Tadeusz CEGLAREK
55-220 Jelcz – Laskowice
Wójcice, ul. Minkowicko – Polna 4

PROJEKT BUDOWLANY ZAMIENNY

	Imię i Nazwisko	Data	Podpis
Projektant	inż. Tadeusz Ceglarek	12 2015 r.	
Sprawdzający	mgr inż. Zbigniew Kasprzyk		

Temat : Projekt zagospodarowania obszarów o szczególnym znaczeniu dla zaspokojenia potrzeb mieszkańców wsi Sobocisko, Gmina Oława
Adres : wieś Sobocisko
Inwestor :Gmina Oława

Podziałka
1 : 500

PROJEKT ZAGOSPODAROWANIA TERENU - ODWODNIENIE

Nr rysunku
3.1