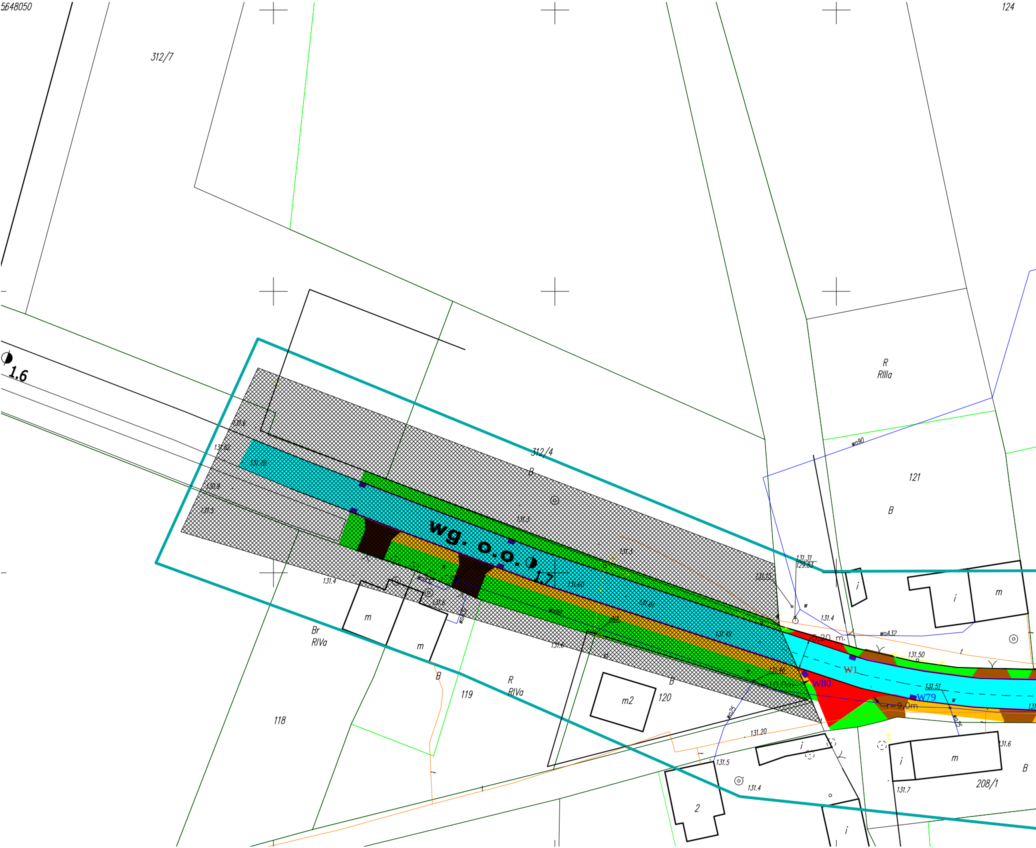
5648050
124
312/7
1.6
312/4
B
R
RIIIa
wo90
121
B
wg. o.o. 1.7
131.31
129.83
131.4
woA32
i
i
m
5.20 m.
131.50
W1
W80
131.51
W79
r=9.0m
wo25
m
m
Br
RIVa
B
119
R
RIVa
118
m2
120
B
131.20
131.5
131.4
2
i
i
m
131.6
131.7
208/1
B
i

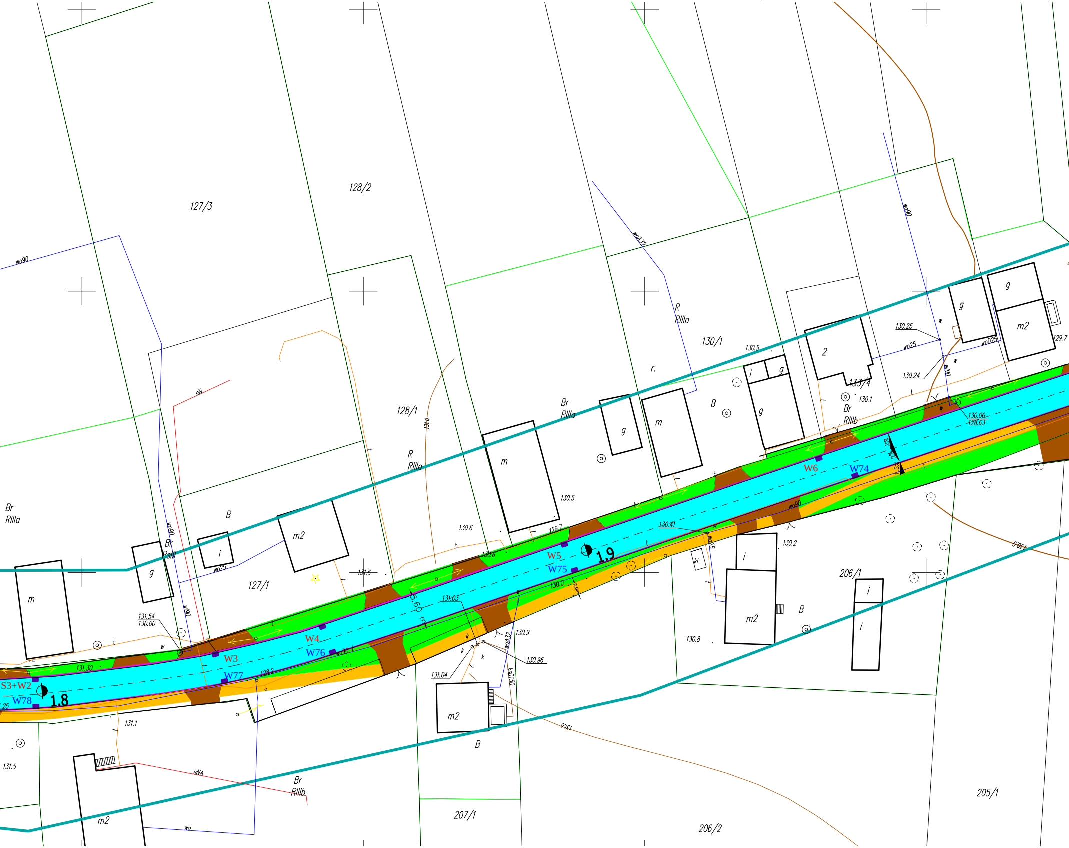
127/3
128/2
128/1
127/1
130/1
133/4
206/1
206/2
205/1
207/1
R
RIIIa
Br
RIIIa
Br
RIIIb
Br
PsIII
B
m
m2
g
i
kl
2
r.
W3
W4
W5
W6
W76
W75
W74
W77
W78
S3+W2
1.8
1.9
5.60 m
131.30
131.54
130.00
131.6
130.6
129.7
130.5
130.41
130.2
130.0
131.03
130.9
130.96
131.04
131.1
131.5
128.2
130.8
130.25
130.24
130.1
130.06
128.63
129.7
wo90
wo25
woA32
wo
eN
eNA
kSD150
131.0
130.0
2.0m

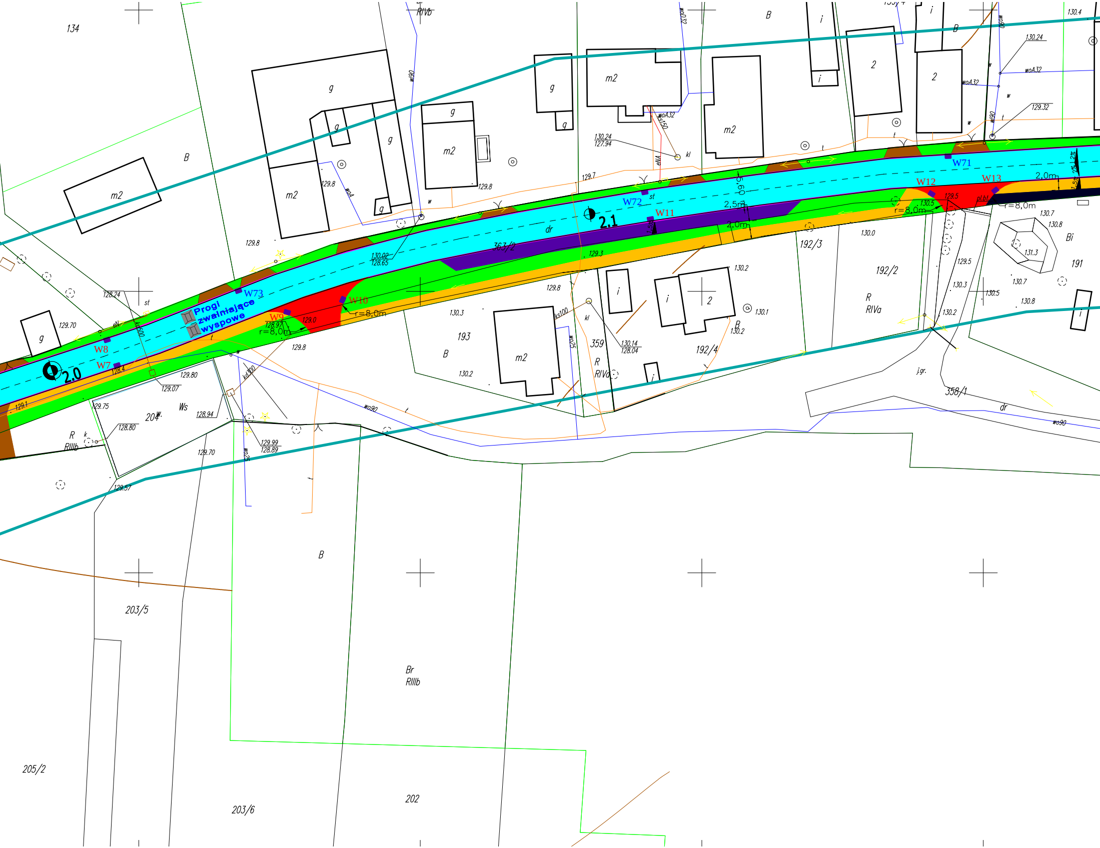

Progi zwalniające wyspowe
W7
W8
W9
W10
W11
W12
W13
W71
W72
W73
2.0
2.1
r=8,0m
2,5m
2,0m
5,60
dr
363/2
134
B
m2
g
2
i
193
359
192/2
192/3
192/4
191
Bi
358/1
204
Ws
203/5
203/6
205/2
202
Br
RIIIb
R
RIVa
RIIIb
j.gr.
129.8
129.7
129.3
129.5
130.2
130.3
130.5
130.7
130.8
131.3
130.0
130.1
130.4
130.24
127.94
130.02
128.65
130.14
128.04
129.99
128.89
128.97
129.0
128.24
129.70
129.1
128.4
129.75
128.80
129.07
129.80
128.94
129.57
129.32
pl.bt.
kl
st
w
t
wo90
wo25
wo32
woA32
woA
ks150
ks100
kd300
kd500
eN
eN4

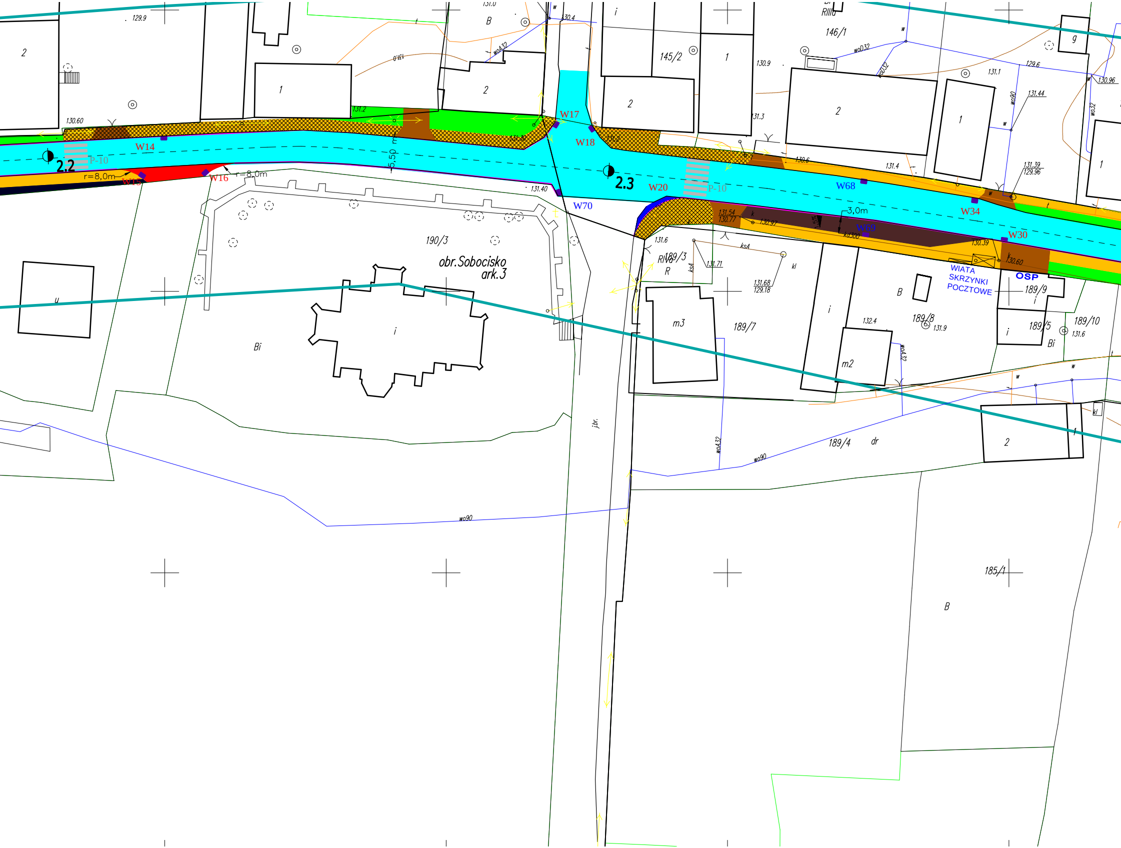
W14
W15
W16
W17
W18
W20
W70
W68
W34
W69
W30
2.2
2.3
P-10
P-10
r=8,0m
r=8,0m
5,50 m
3,0m
146/1
145/2
190/3
obr.Sobocisko
ark.3
189/3
RIVa
R
189/7
189/8
189/9
189/5
189/10
189/4
185/1
WIATA
SKRZYNKI
POCZTOWE
OSP
m3
m2
Bi
Bi
B
B
B
i
dr
u
jbr.
130.60
129.9
131.40
131.54
130.77
130.97
131.6
131.71
131.68
129.18
131.39
129.96
131.44
130.96
130.39
130.60
132.4
131.9
131.6
131.1
130.9
131.3
130.6
131.4
129.6
130.4
wo90
woA32
wo032
ksA
kd300
kl

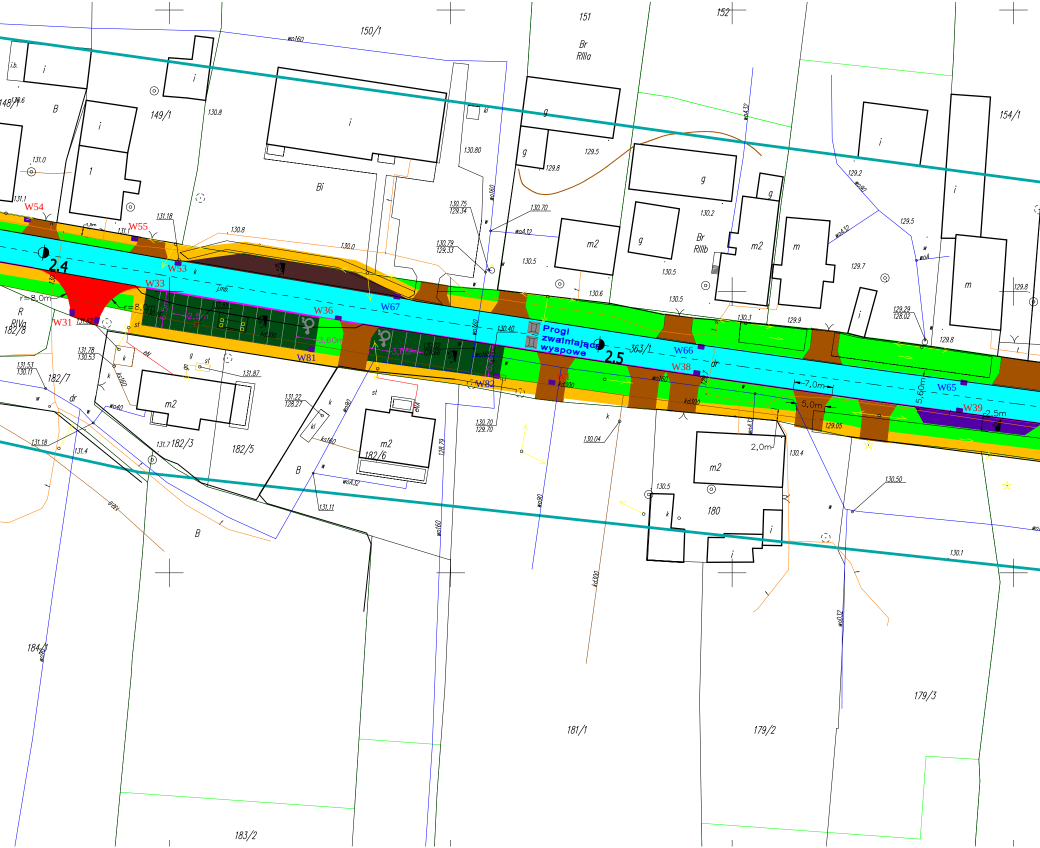
150/1
151
152
Br
RIIIa
149/1
148/1
154/1
wo160
i.b.
i
B
Bi
g
m2
m
1
130.8
130.80
131.0
131.1
131.18
130.6
129.5
129.8
130.2
Br
RIIIb
129.2
wo90
129.5
129.7
129.8
woA32
woA
130.75
129.34
130.70
130.79
129.33
130.5
130.6
130.0
130.3
129.9
129.29
128.02
W54
W55
W53
W33
W31
W36
W67
W81
W82
W66
W38
W1
W65
W39
2,4
2,5
r=8,0m
r=8,0m
6,5m
2,5m
3,60m
3,60m
5,60m
7,0m
5,0m
2,0m
2,5m
1,5m
Progi
zwalniające
wyspowe
363/1
kd300
j.mb.
dr
R
RIVa
182/8
131.62
131.78
130.53
131.53
130.11
182/7
131.87
131.22
128.27
130.02
128.66
130.40
130.70
129.70
182/3
182/5
182/6
131.7
131.18
131.4
131.11
ks160
ks160
eN
eNA
wo40
woA32
wo90
wo160
128.79
130.04
130.4
130.5
180
129.05
130.50
130.1
wo32
184/1
183/2
181/1
179/2
179/3
st
k
kl
w
t
gn

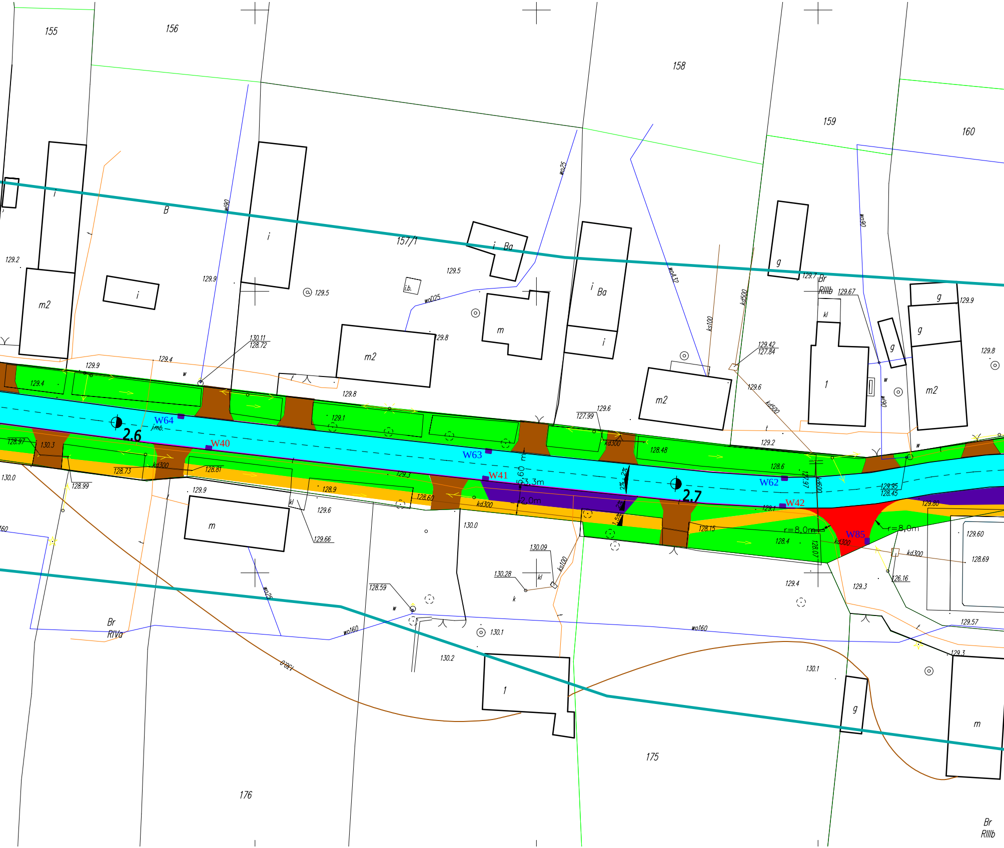
155
156
158
159
160
157/1
B
i
i
i
i Ba
i Ba
i
m2
m2
m2
m2
m
m
m
g
g
g
g
g
1
1
kl
i.b.
Br
RIIIb
Br
RIVa
Br
RIIIb
175
176
129.2
129.9
129.5
129.5
129.8
129.4
129.9
129.4
129.8
129.1
129.6
127.99
129.42
127.84
129.6
129.7
129.67
129.9
129.8
129.2
128.48
128.6
127.97
129.95
128.45
129.80
129.60
128.69
130.11
128.72
128.97
130.3
128.73
128.99
130.0
128.81
129.3
128.9
129.6
129.66
128.60
130.0
129.9
130.09
130.28
128.59
130.1
130.2
130.1
129.1
128.15
128.4
128.07
129.4
129.3
126.16
129.57
129.3
2.6
2.7
W64
W40
W63
W41
W62
W42
W85
j.mb.
kd300
kd300
kd300
kd300
kd300
kd500
kd500
kd600
ks100
ks100
kl
kl
k
w
w
w
w
wo25
wo25
wo25
wo4.32
wo160
wo160
w90
w90
w90
t
t
t
t
t
5,60 m
3,3m
2,0m
1,5m
2%
2%
r=8,0m
r=8,0m
0.0EL
160

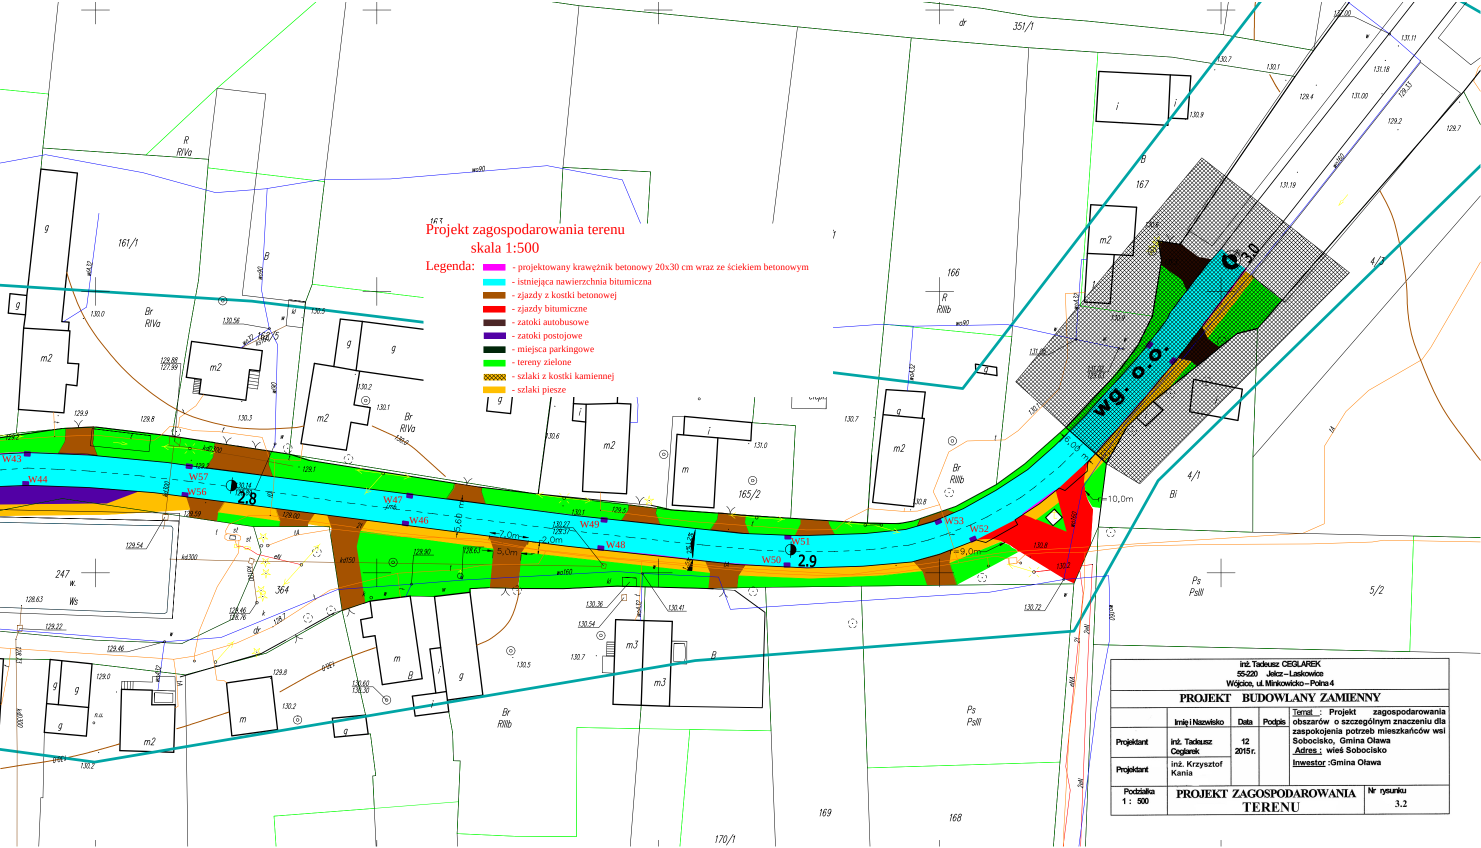
161/1
162/5
163
165/2
166
167
168
169
170/1
247
364
351/1
4/1
4/3
5/2
W43
W44
W46
W47
W48
W49
W50
W51
W52
W53
W56
W57
2.8
2.9
3,0
wg. o.o.
7,0m
5,0m
2,0m
5,60 m
6,00 m
R=10,0m
R=9,0m
m2
m3
g
i
Br RIVa
Br RIIIb
R RIVa
R RIIIb
Ps PsIII
Ws
B
Bi
dr

Projekt zagospodarowania terenu

skala 1:500

Legenda:

- 🟪 - projektowany krawężnik betonowy 20x30 cm wraz ze ściekiem betonowym
- 🟦 - istniejąca nawierzchnia bitumiczna
- 🟫 - zjazdy z kostki betonowej
- 🟥 - zjazdy bitumiczne
- 🟫 - zatoki autobusowe
- 🟪 - zatoki postojowe
- ⬛ - miejsca parkingowe
- 🟩 - tereny zielone
- ▨ - szlaki z kostki kamiennej
- 🟧 - szlaki piesze

inż. Tadeusz CEGLAREK
55-220 Jelcz – Laskowice
Wójcice, ul. Minkowicko – Polna 4

PROJEKT BUDOWLANY ZAMIENNY

	Imię i Nazwisko	Data	Podpis
Projektant	inż. Tadeusz Ceglarek	12 2015 r.	
Projektant	inż. Krzysztof Kania		

Temat : Projekt zagospodarowania obszarów o szczególnym znaczeniu dla zaspokojenia potrzeb mieszkańców wsi Sobocisko, Gmina Oława

Adres : wieś Sobocisko

Inwestor :Gmina Oława

Podziałka 1 : 500

PROJEKT ZAGOSPODAROWANIA TERENU

Nr rysunku 3.2